



27.08.2021

Anerkannt, den

Bauherrschaft

Architekt

FFB EG = +/- 0,00 = 512,00


Bauvoranfrage

Im Lautertal
89134 Blaustein
Flurstücknr. 658

Übersichtsplan

Plan-Nr. G001	Maßstab 1:500 -m,cm
Datum / gez. 27.08.2021	Planformat DIN A2

Braunger Wörtz Architekten
Im Lautertal 1. 89134 Blaustein
Tel 07304.437900
info@bw-architekten.com

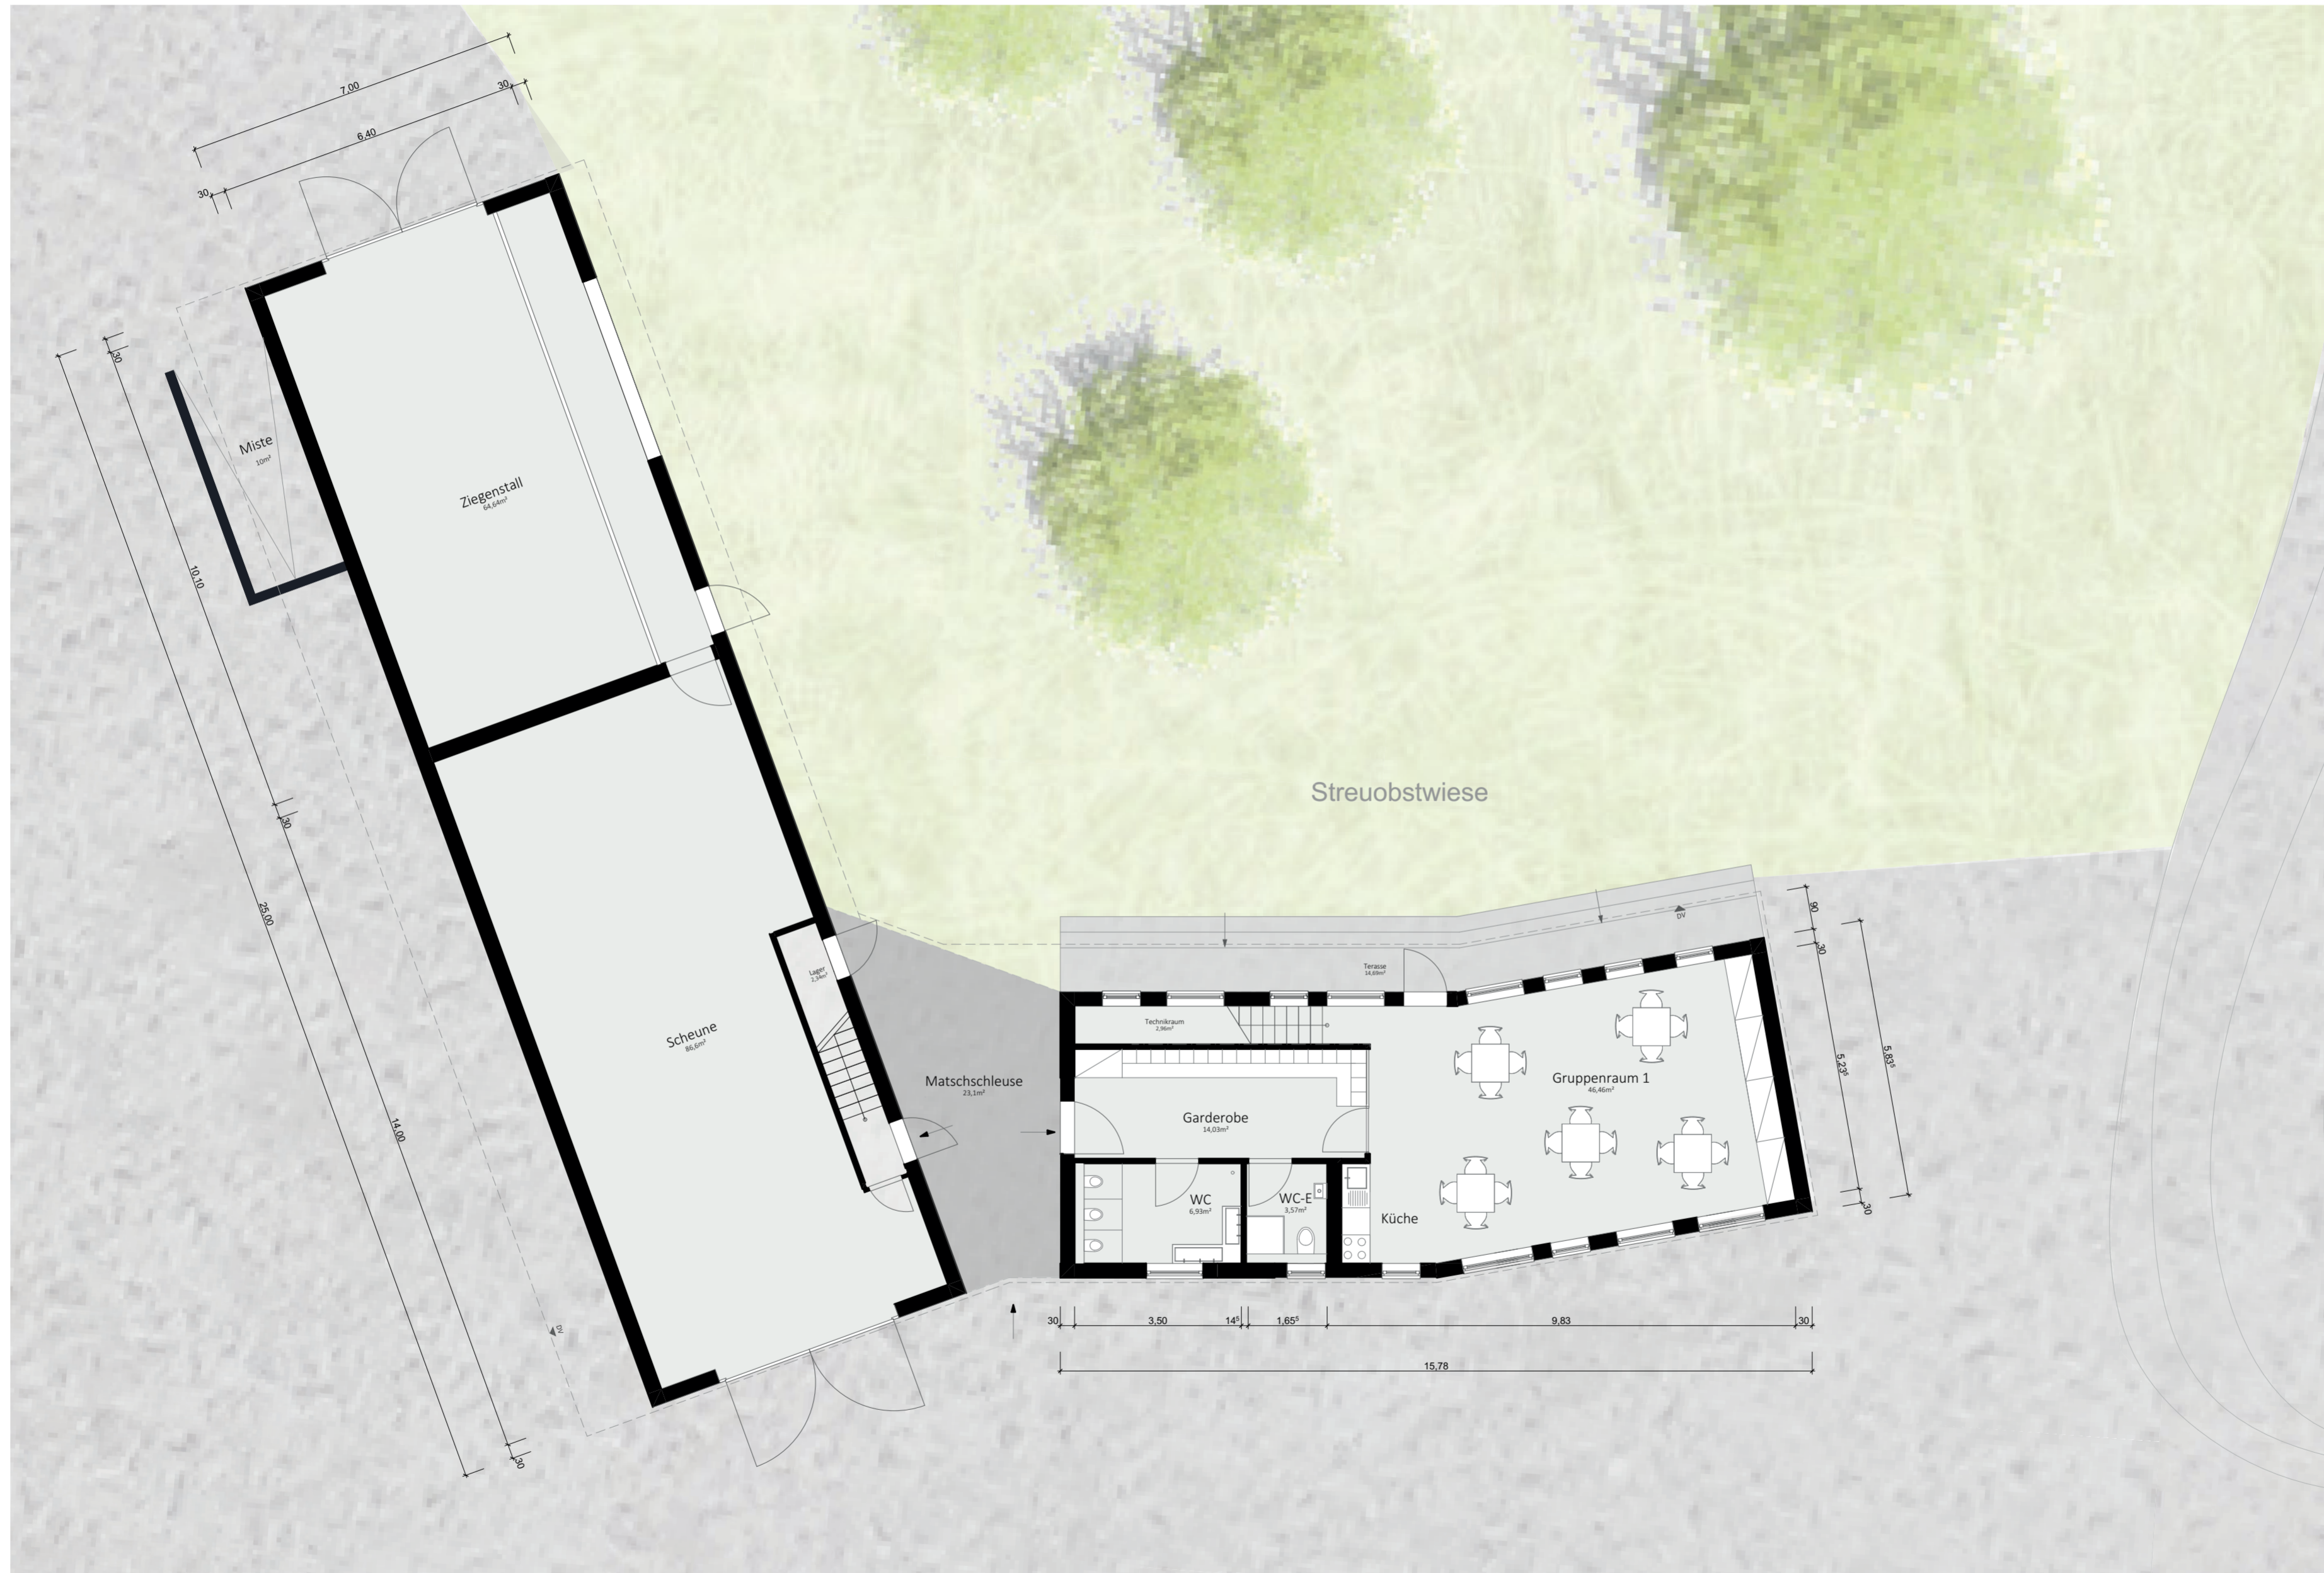

27.08.2021

Anerkannt, den

Bauherrschaft

Architekt

FFB EG = +/- 0,00 = 512,00


Bauvoranfrage

Im Lautertal
89134 Blaustein
Flurstücknr. 658

Grundriss EG

Plan-Nr. G002	Maßstab 1:100 -m,cm
Datum / gez. 27.08.2021	Planformat DIN A2

Braunger Wörtz Architekten
Im Lautertal 1. 89134 Blaustein
Tel 07304.437900
info@bw-architekten.com

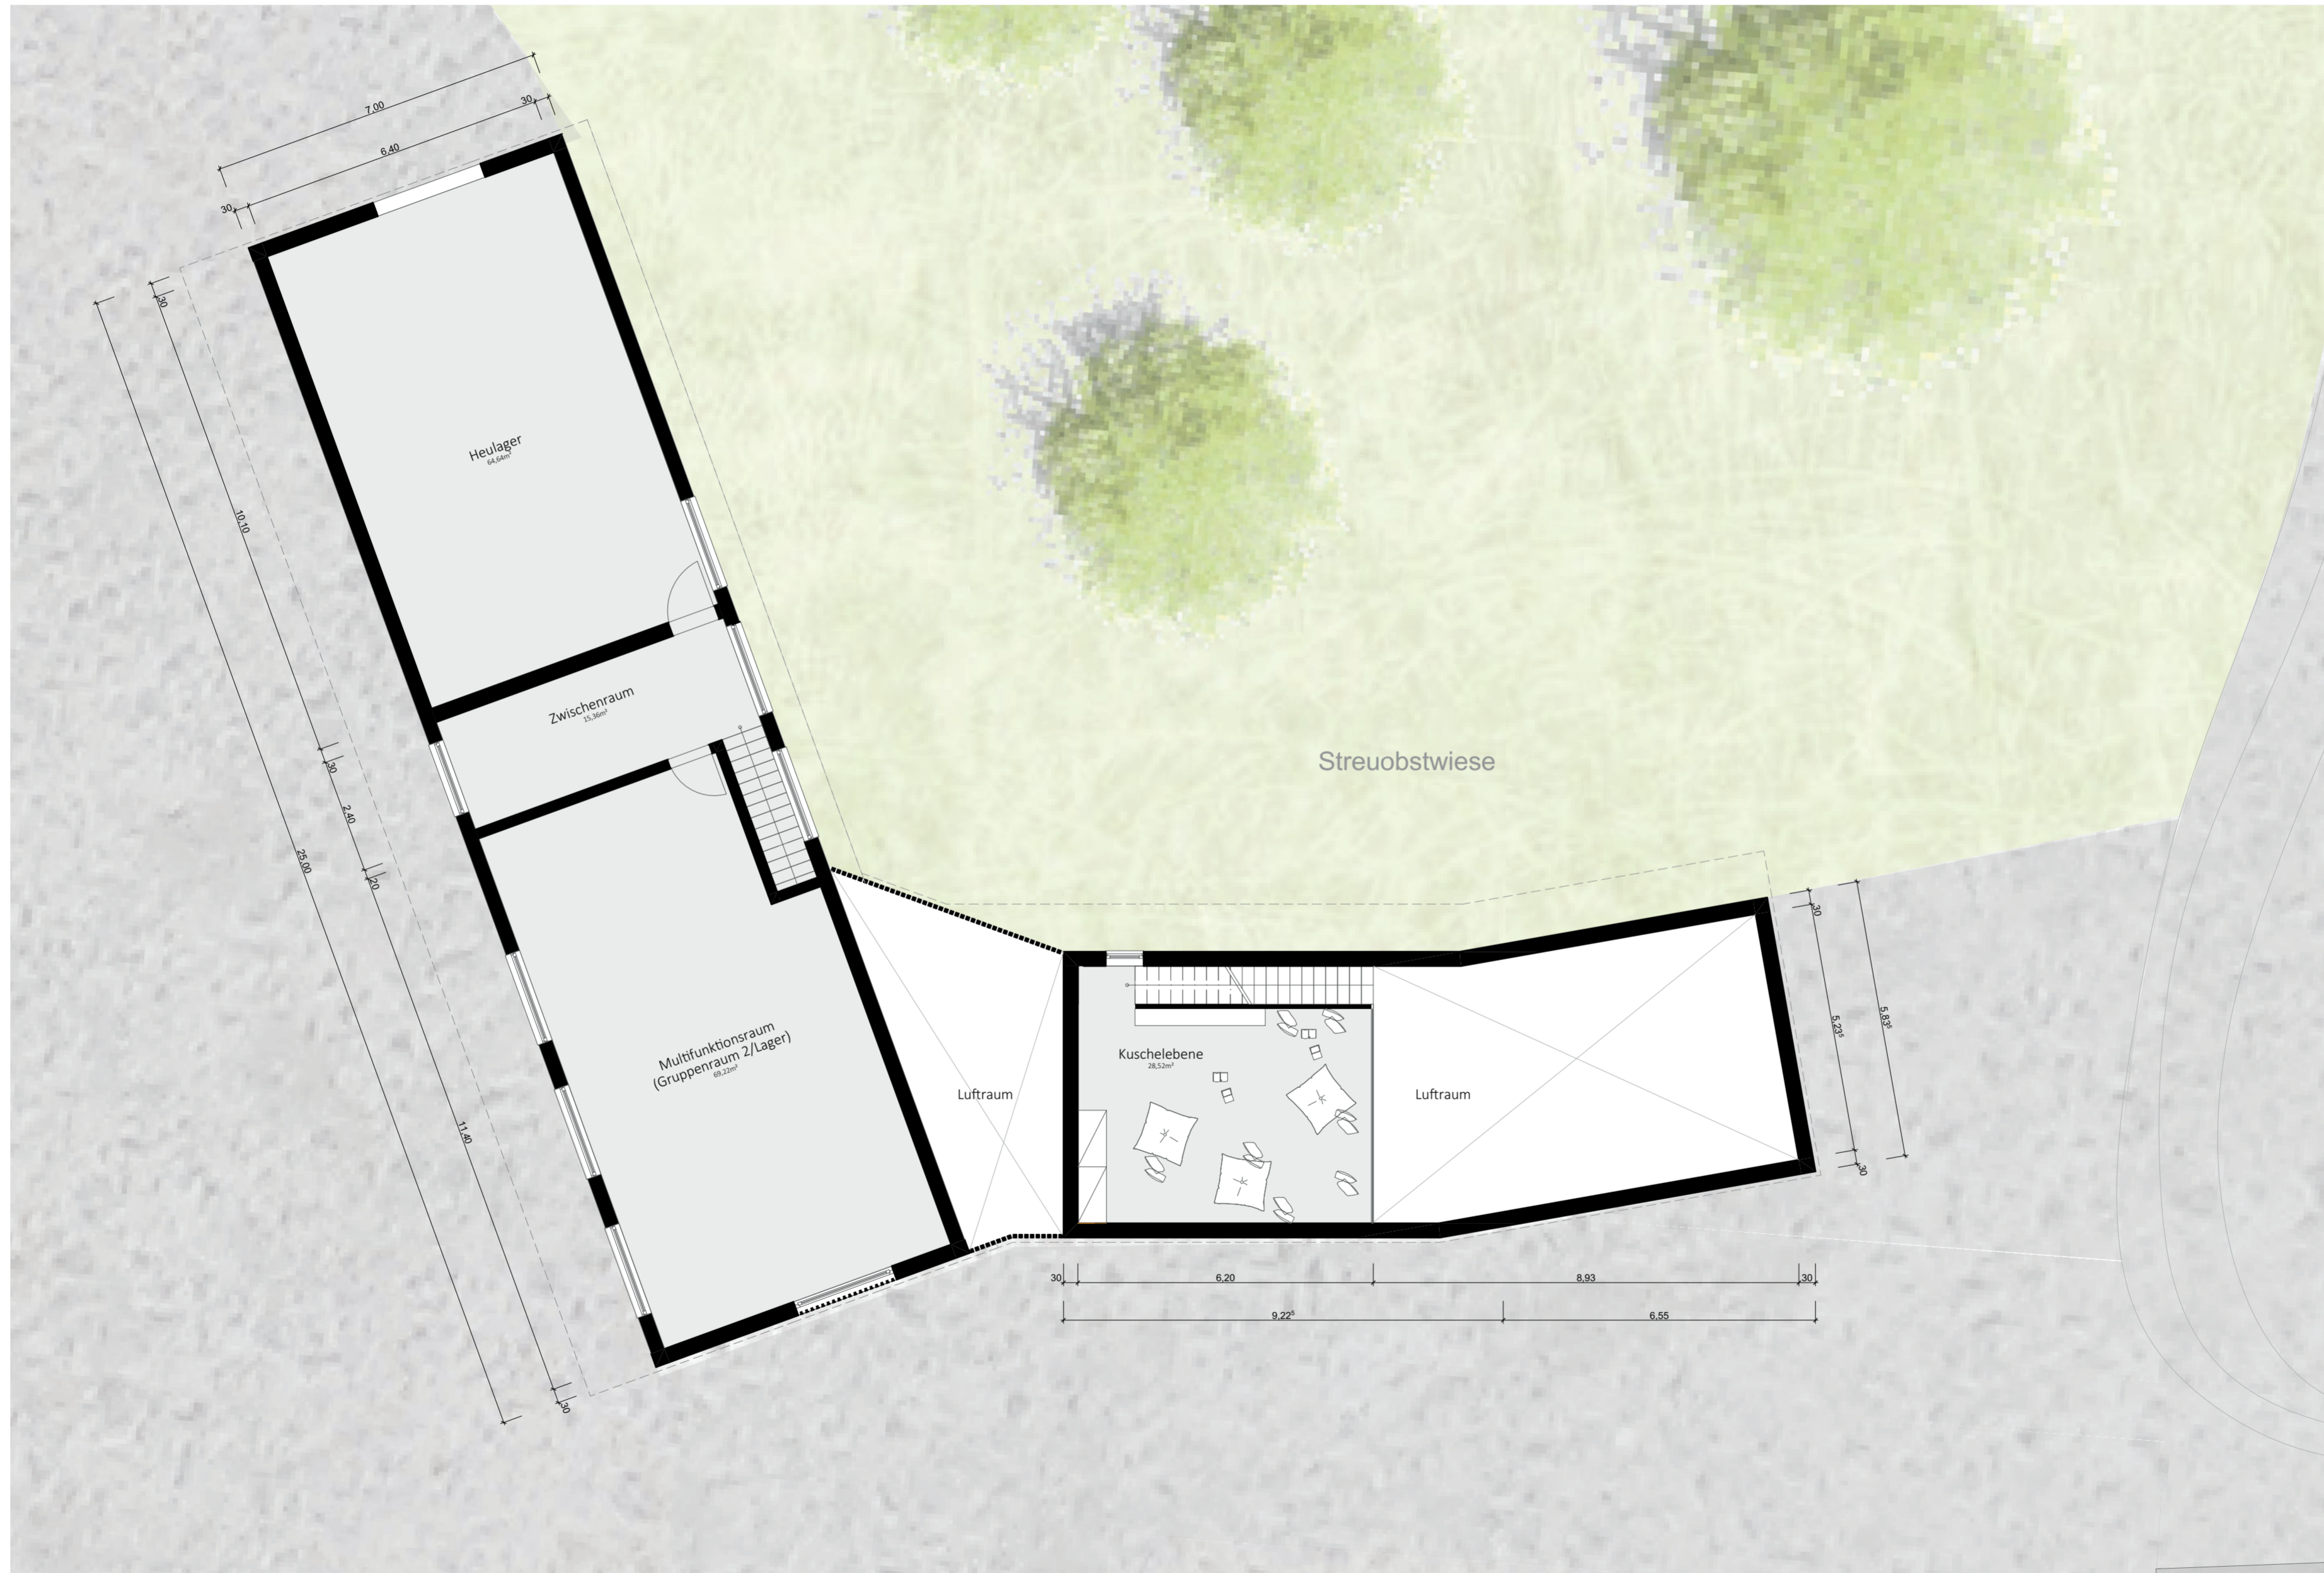

27.08.2021

Anerkann, den

Bauherrschaft

Architekt

FFB EG = +/- 0,00 = 512,00

Bauvoranfrage

Im Lautertal
89134 Blaustein
Flurstücknr. 658

Grundriss 1.OG

Plan-Nr. G003	Maßstab 1:100 -m,cm
Datum / gez. 27.08.2021	Planformat DIN A2

Braunger Wörtz Architekten
Im Lautertal 1. 89134 Blaustein
Tel 07304.437900
info@bw-architekten.com



Fassadeninspiration

**Braunger Wörtz
Architekten**

studentisches Pro-Bono Projekt der
Universität Lichtenstein in Kooperation
mit Braunger Wörtz Architekten



Universität Lichtenstein
Fürst-Franz-Josef-Strasse 1
9490 Vaduz



27.08.2021

Anerkannt, den

Bauherrschaft

Architekt

FFB EG = +/- 0,00 = 512,00

Bauvoranfrage

Im Lautertal
89134 Blaustein
Flurstücknr. 658

Ansicht West

Plan-Nr. G004	Maßstab 1:100 -m,cm
Datum / gez. 27.08.2021	Planformat DIN A2

Braunger Wörtz Architekten
Im Lautertal 1, 89134 Blaustein
Tel 07304.437900
info@bw-architekten.com

**Braunger Wörtz
Architekten**

studentisches Pro-Bono Projekt der
Universität Liechtenstein in Kooperation
mit Braunger Wörtz Architekten



Universität Liechtenstein
Fürst-Franz-Josef-Strasse 1
9490 Vaduz



27.08.2021

Anerkannt, den

Bauherrschaft

Architekt

FFB EG = +/- 0,00 = 512,00

Bauvoranfrage

Im Lautertal
89134 Blaustein
Flurstücknr. 658

Ansicht Süd

Plan-Nr. G005	Maßstab 1:100 -m,cm
Datum / gez. 27.08.2021	Planformat DIN A2

Braunger Wörtz Architekten
Im Lautertal 1. 89134 Blaustein
Tel 07304.437900
info@bw-architekten.com

**Braunger Wörtz
Architekten**

studentisches Pro-Bono Projekt der
Universität Lichtenstein in Kooperation
mit Braunger Wörtz Architekten



Universität Lichtenstein
Fürst-Franz-Josef-Strasse 1
9490 Vaduz



27.08.2021

Anerkannt, den

Bauherrschaft

Architekt

FFB EG = +/- 0,00 = 512,00

Bauvoranfrage

Im Lautertal
89134 Blaustein
Flurstücknr. 658

Ansicht Nord

Plan-Nr. G006	Maßstab 1:100 -m,cm
Datum / gez. 27.08.2021	Planformat DIN A2

Braunger Wörtz Architekten
Im Lautertal 1. 89134 Blaustein
Tel 07304.437900
info@bw-architekten.com

**Braunger Wörtz
Architekten**

studentisches Pro-Bono Projekt der
Universität Lichtenstein in Kooperation
mit Braunger Wörtz Architekten



Universität Lichtenstein
Fürst-Franz-Josef-Strasse 1
9490 Vaduz



27.08.2021

Anerkannt, den

Bauherrschaft

Architekt

FFB EG = +/- 0,00 = 512,00

Bauvoranfrage

Im Lautertal
89134 Blaustein
Flurstücknr. 658

Ansicht Ost

Plan-Nr. G007	Maßstab 1:100 -m,cm
Datum / gez. 27.08.2021	Planformat DIN A2

Braunger Wörtz Architekten
Im Lautertal 1. 89134 Blaustein
Tel 07304.437900
info@bw-architekten.com



27.08.2021

Anerkannt, den

Bauherrschaft

Architekt

FFB EG = +/- 0,00 = 512,00

Bauvoranfrage

Im Lautertal
89134 Blaustein
Flurstücknr. 658

Schnitt

Plan-Nr. G008	Maßstab 1:100 -m,cm
Datum / gez. 27.08.2021	Planformat DIN A2

Braunger Wörtz Architekten
Im Lautertal 1. 89134 Blaustein
Tel 07304.437900
info@bw-architekten.com