



**Gemeinde Blaustein
Alb-Donau-Kreis
Beschlussvorlage**

Beratungsgremium: Gemeinderat

Sitzung am 12.11.2013

Vorlagen Nr. 62/2013

öffentlich
 nicht-öffentlich

Beratungsgegenstand:

Geplanter Skatepark zwischen Blaustein und Ulm,
Kostenbeteiligung der Gemeinde Blaustein

Beschlussantrag:

Zustimmung zur Kostenbeteiligung von einmalig 20.000,--€

Vorberatungen keine

Empfehlung der Vorberatung:


Thomas Kayser
Bürgermeister

Sachvortrag

Bereits im Jahr 2009 gab es eine Initiative Blausteiner Jugendlicher für einen Skateplatz im Zentrum in der Tallage Blausteins. 2010 hat die Verwaltung eine umfangreiche Standortsuche betrieben, die aber aus Schallschutzgründen nicht erfolgreich war.

Anlässlich eines interkommunalen Planungsgesprächs mit der Stadt Ulm am 9. April 2013 wurde bekannt, dass die Stadt Ulm gemeinsam mit dem 2012 gegründeten Skateboardverein Ulm eine große Skateanlage unter der Blautalbrücke der Westtangente plant. Der Standort grenzt unmittelbar an Blaustein und ist über den Fuß- und Radweg nördlich der Bahnlinie sowie über einen weiteren Fuß- und Radweg nördlich der B 28 von Blaustein aus leicht erreichbar. Über die DING-Linien 36/37/38 sind auch die Ortsteile Markbronn/Bermaringen/Wippingen/Herrlingen angeschlossen. Aussteigestelle ist entweder die Haltestelle „Abzweigung Roter Berg“ mit einem Fußweg von ca. 200 m zur Anlage bzw. die Haltestelle „In der Wanne“ mit einem etwas weiteren Fußweg.

Der Vorsitzende des Skateboardvereins, Herr Bogner, wandte sich nach einer Projektvorstellung in der Spielplatzkommission der Stadt Ulm im Frühjahr 2013 an die Gemeinde Blaustein mit der Frage nach einer Kostenbeteiligung, da die Anlage auch für Blausteiner Skater gut nutzbar sei. Die Kommission befürwortete das Projekt grundsätzlich, die Kosten erschienen aber mit 240.000 € zu hoch. Daher erhielt der Verein den Auftrag Sponsorengelder o.ä. zu akquirieren. In der Sitzung der Spielplatzkommission der Stadt Ulm am 24.10.2013 wurde beschlossen, das Budget der Stadt auf 150.000 ,-- € zu begrenzen. Die Planungen sollen bis Herbst 2014 abgeschlossen sein in enger Zusammenarbeit mit dem Skateboardverein. Im Anschluss daran soll die Umsetzung erfolgen.

Aus Sicht der Skater ist die geplante, relativ große Anlage optimal, da diese sowohl Anfängern als auch Fortgeschrittenen ideale Möglichkeiten bietet. Sie wurde von den Nutzern gemeinsam mit einem Hersteller entwickelt (concrete-Skateanlagen). Die Lage unter der Blautalbrücke bietet teilweise Regenschutz und es tritt keine Lärmbelastung für Wohnbebauung auf. Es wurde versucht, zu den Blausteiner Skatern Kontakt aufzunehmen, anscheinend gibt es aber derzeit keine feste Gruppe.

Die Verwaltung sieht für eine Skateanlage nach wie vor einen Bedarf und schlägt daher eine Beteiligung an der Ulmer Skateanlage vor, da in Tallage Blaustein keine eigenen, geeigneten Standorte zur Verfügung stehen. Für die Gruppe der älteren Kinder/Jugendlichen wäre dieser Platz ein Highlight in der Freizeitgestaltung zusätzlich zu Bolzplätzen und Bad Blau.

Als einmalige Kostenbeteiligung könnte man sich einen Betrag in Höhe von 20.000,-- € vorstellen. Der Betrag müsste im Haushalt 2014 eingestellt werden. Zur Verfügung stünden dann für die Anlage 170.000,-- € plus Sponsorengelder.


Laut Herrn Lieb von der Stadt Ulm muss man für einen kleineren Skateplatz mit Geräten für Anfänger und Fortgeschrittene bereits mit Kosten zwischen 35.000 und 40.000 € rechnen. D.h. die Kostenbeteiligung hält sich im Verhältnis zum Angebot im Rahmen. Die Anlage wird später von der Stadt Ulm bewirtschaftet (Reinigung durch EBU, Sicherheitskontrollen durch die Stadt bzw. beauftragte Institute).

Eine weitere Anlage ist im Ratsinfosystem unter der Vorlagennummer 62/2013 Skatepark hinterlegt.



Elke Bossert
Umweltbeauftragte
Bauamt
Fachbereich 3.2

Anlagen
Konzept Skateplatz Ulm-Blaustein mit Kostenschätzung
Lageplatz mit Zufahrtsmöglichkeiten von Blaustein
Auszug aus dem Busfahrplan 2013

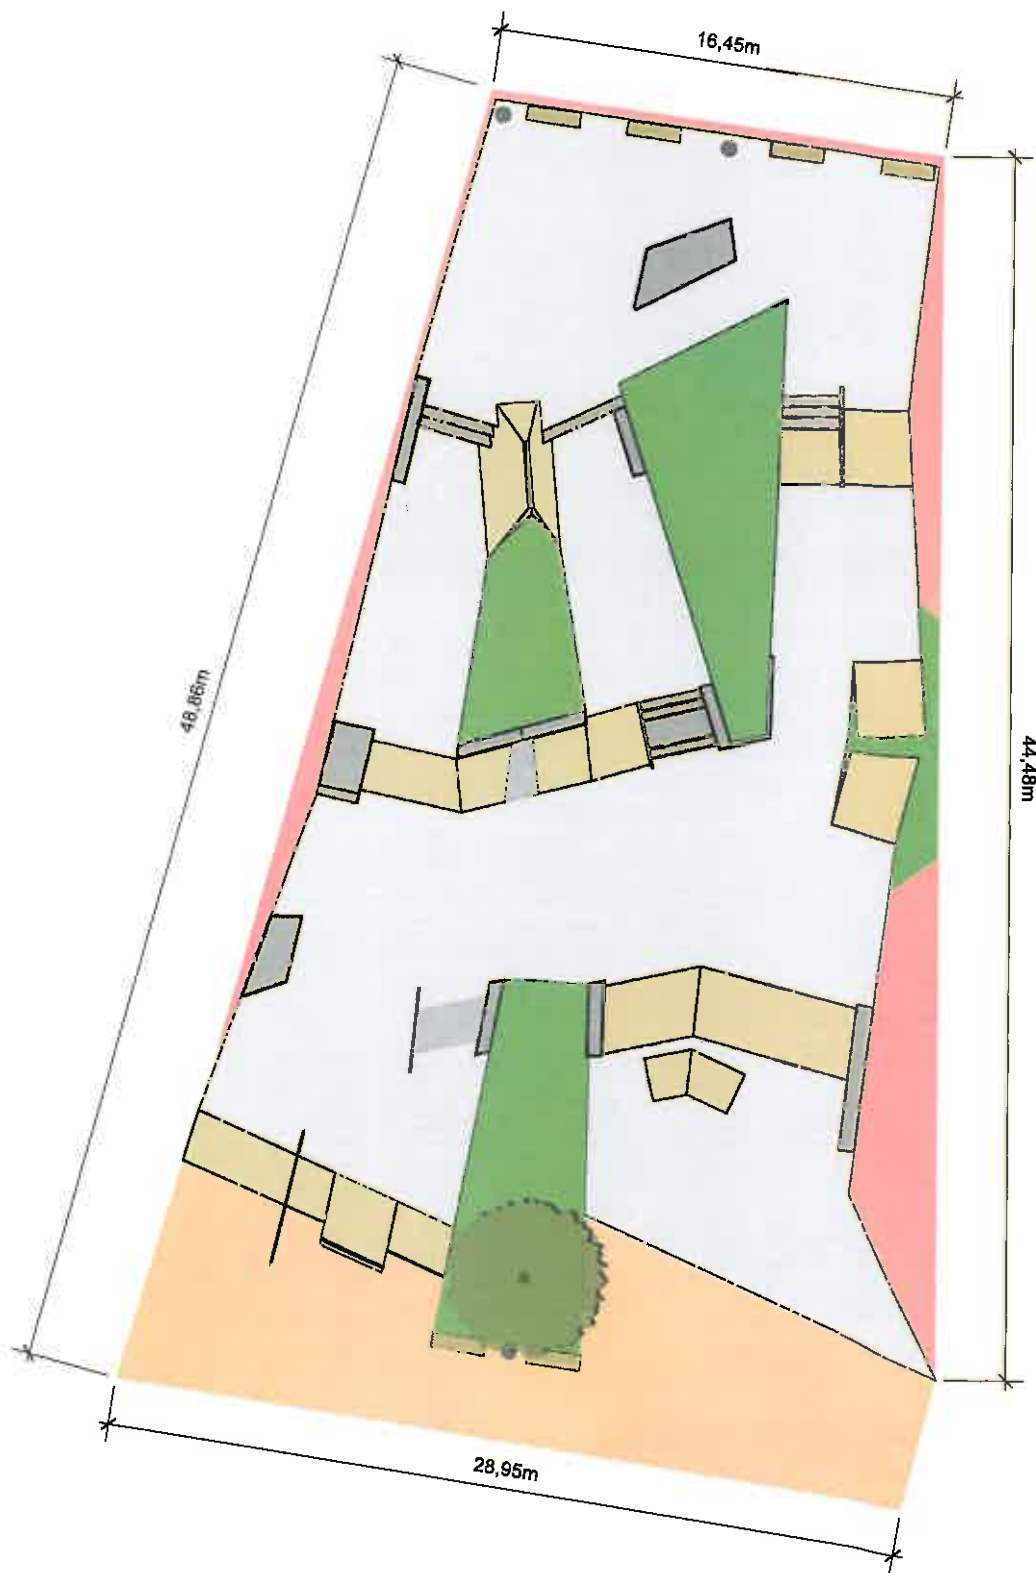

PLANSTAND: VORENTWURFSPLANUNG		BEARB.: EXT	
PROJEKT: ULM SKATEPARK		INDEX:	
PROJEKTNR.:	MASSSTAB: 1:200	DATUM: 12.06.13	
ANGEBOTS-Nr.:			
INDEX	ART DER ÄNDERUNG	DATUM	BEARE
A			
E			



