



Gemeinde Blaustein
Alb-Donau-Kreis
Beschlussvorlage

Beratungsgremium:

Gemeinderat

Sitzung am

16.07.2013

Vorlagen Nr.

39/2013

öffentlich
 nicht-öffentlich

Beratungsgegenstand:

Feldwegeausbau in den Ortsteilen Weidach und Bermaringen und
Belagsanierung Ortsverbindungsstraße,
Vergabe der Arbeiten

Beschlussantrag:

Zustimmung zur Vergabe der Arbeiten an die Firma Heim aus Ulm zum
Angebotspreis von 173.998,55 € brutto.

Vorberatungen:

keine

Thomas Kayser
Bürgermeister


Als Maßnahme im Rahmen des Feldwege-Sanierungskonzepts der Gemeinde wurde das Ingenieurbüro Wassermüller aus Ulm mit der Ausschreibung von verschiedenen Belagsarbeiten beauftragt.

- Feldweg „Mittelbild“, Weidach: der bislang geschotterte Weg ist in schlechtem Zustand, er dient als intensiv genutzte Zufahrt zu 3 Betrieben. Geplant ist ein Bitumenbelag, Kostenanteil ca. 36.000 €
- Feldweg Eichberger Weg, Bermaringen: der vorhandene Bitumenbelag ist in schlechtem Zustand und soll erneuert werden, Kostenanteil ca. 67.000 €
- Ortsverbindungsstraße Treffensbacher Straße, Bitumenbelags-Erneuerung geplant, Kostenanteil ca. 54.000 €
- Kleinflächen an der Einmündung des Scharenstetter Wegs (Zufahrt zur Biogasanlage) und auf der Ortsverbindungsstraße Bermaringen -Tomerdingen, Kostenanteil ca. 17.000 €

Bei der Ausschreibung der Arbeiten gingen 7 Angebote ein. Günstigster Bieter ist die Firma Heim aus Ulm mit einem Angebotspreis von 173.998,55 € brutto. Im Haushalt 2013 sind für die Feldwege Mittelbild 35.000 € und Eichberger Weg 70.000 € eingeplant. Für die Ortsverbindungsstraßen können die jährlichen Zuschussbeträge genutzt werden.

Es stehen Zuschüsse von der Jagdgenossenschaft in Aussicht, über eine Kostenbeteiligung der Hauptnutzer wird verhandelt.

Es wird vorgeschlagen, den Auftrag an die Firma Heim zu vergeben.



Markus Krämer
Ortsbaumeister

Feldwegsanierung 2013



Geprüfte Ergebnisse der Submission am 02.07.2013

Pos.	Bieter	Gesamtsumme brutto (€) (Nachlässe sind in Summe enthalten)	%	Nebenangebote/ Bemerkungen
1	Fa. Heim, Ulm	173.998,55	8	Betonrecycling statt Schotter → nicht gewertet
2	Fa. V			
3	Fa. I			
4	Fa.			
5	Fa.			
6	Fa.			
7	Fa.			

Aufgestellt: Ulm, 3. Juli 2013 - gst/huh

WASSERMÜLLER ULM GMBH
INGENIEURBÜRO



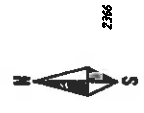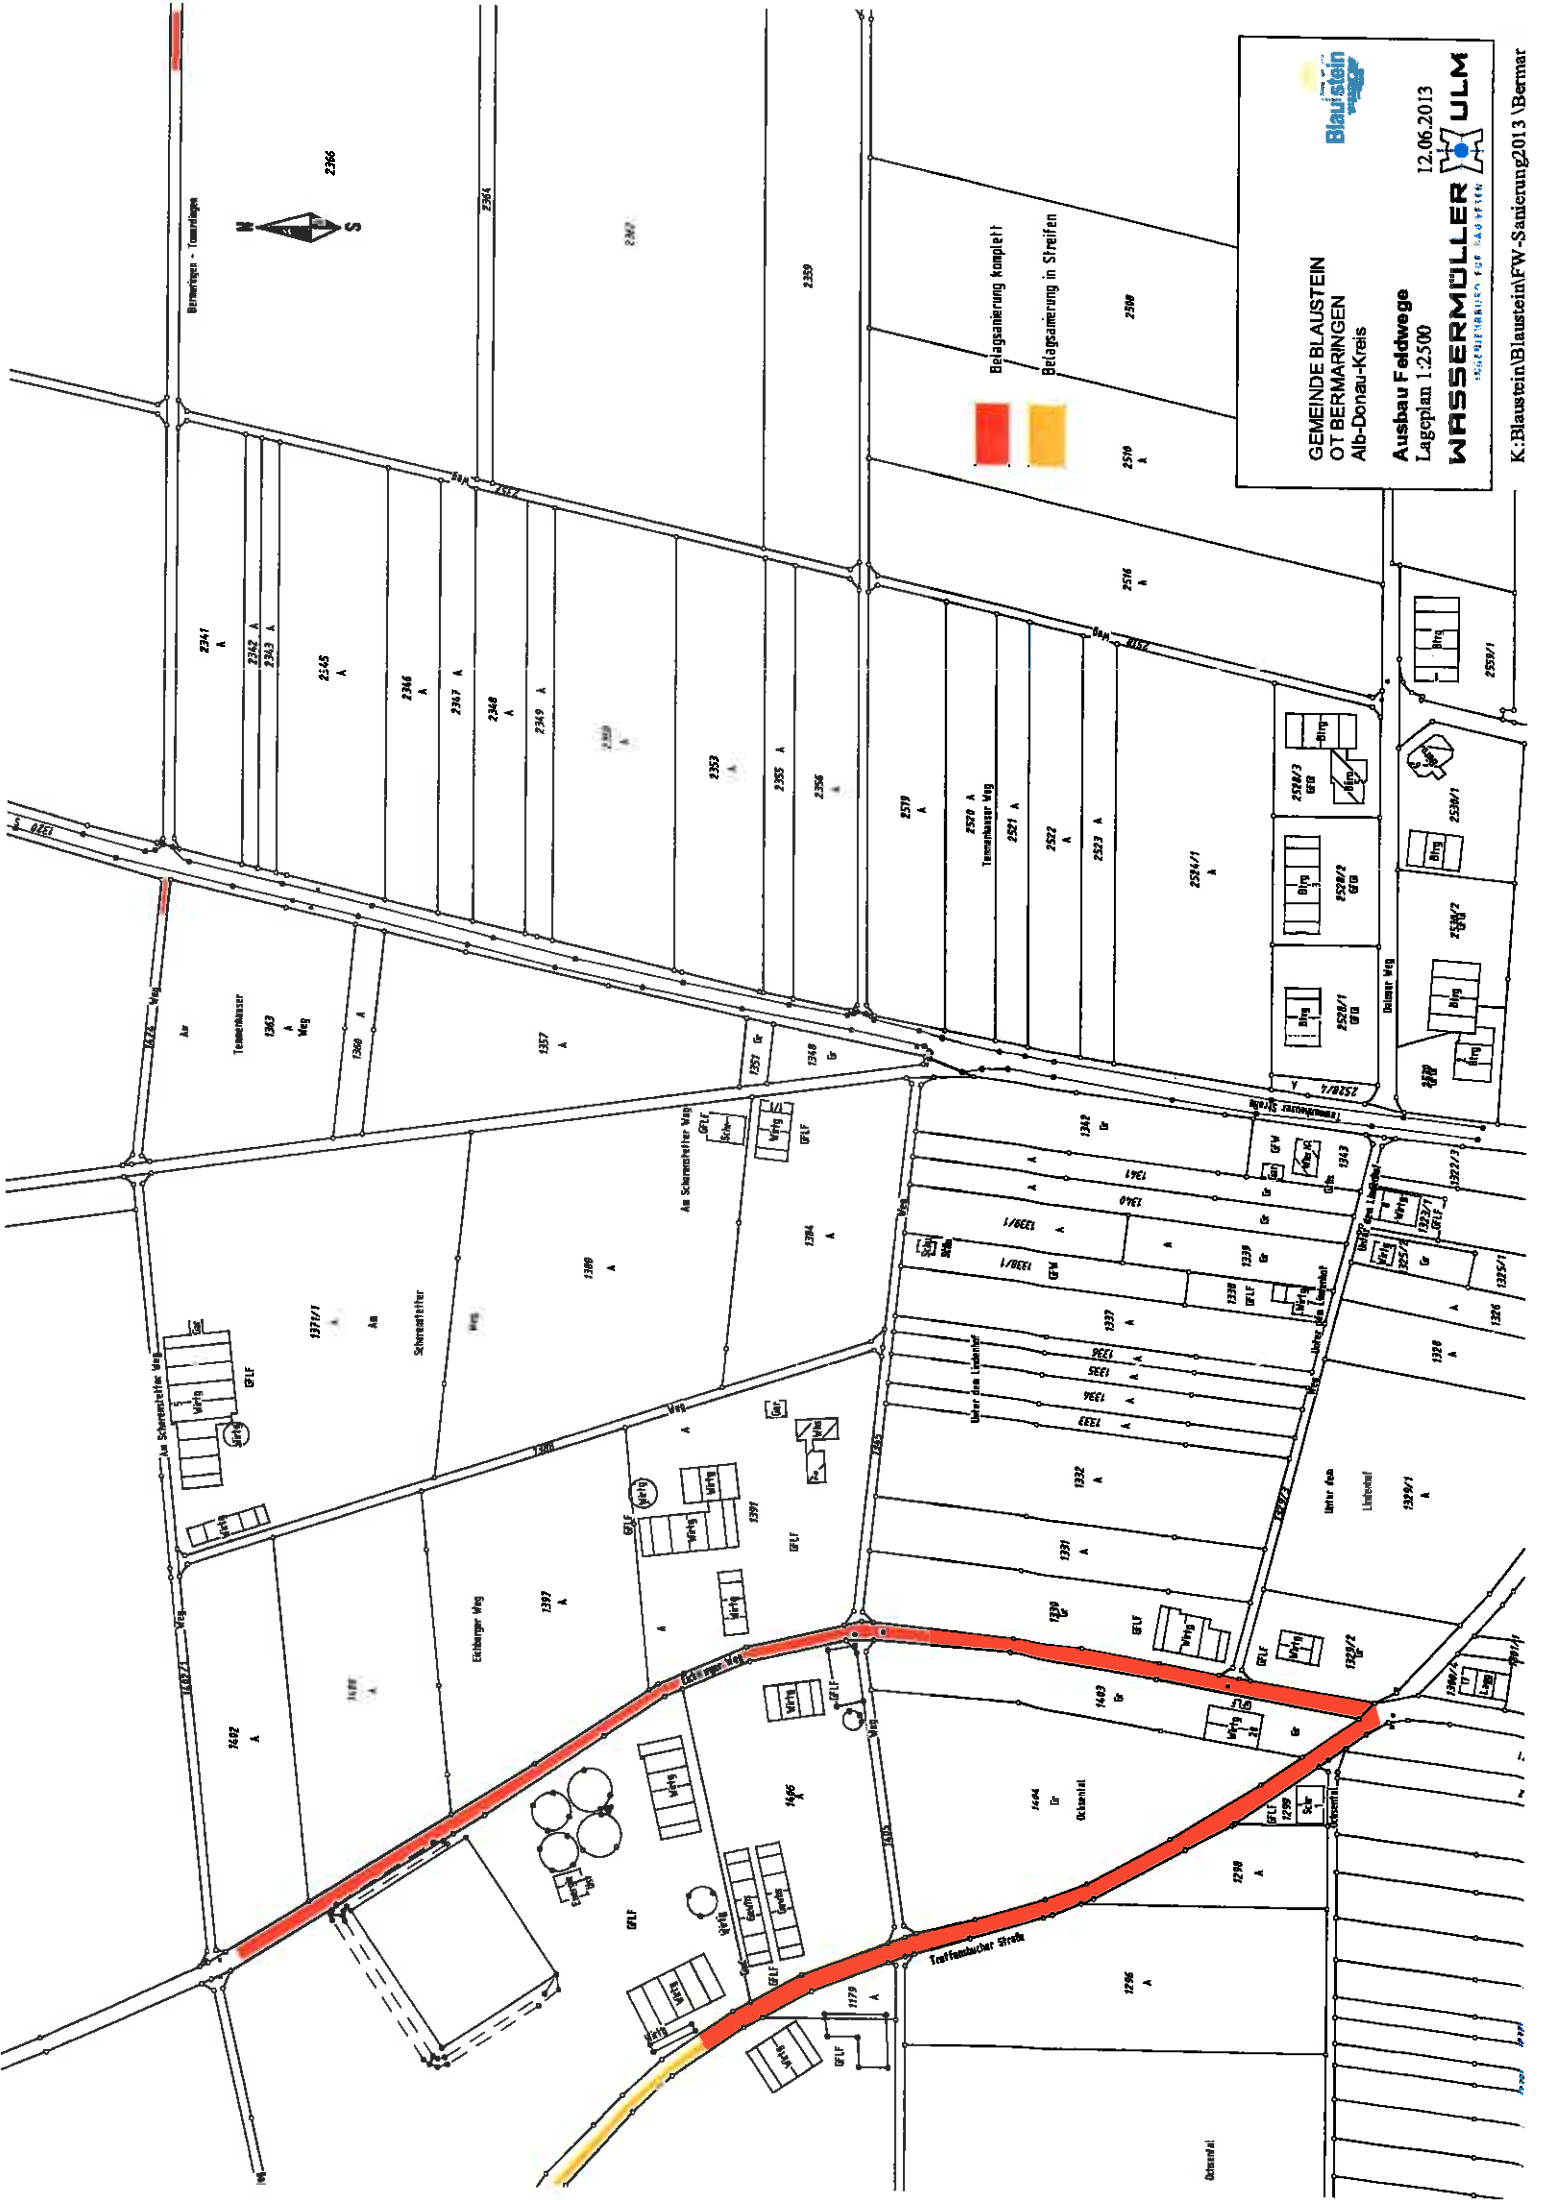

Belagsmierung komplett!
 Belagsmierung in Streifen


BlauStein
 GEMEINDE BLAUSTEIN
 OT BERMARINGEN
 Alb-Donau-Kreis

Ausbau Feldwege
 Lageplan 1:2500

WASSERMÜLLER ULM
 INGENIEURBÜRO FÜR STRASSEN

12.06.2013

K.:Blaustein/BlausteinFW-Sanierung2013 VBernar

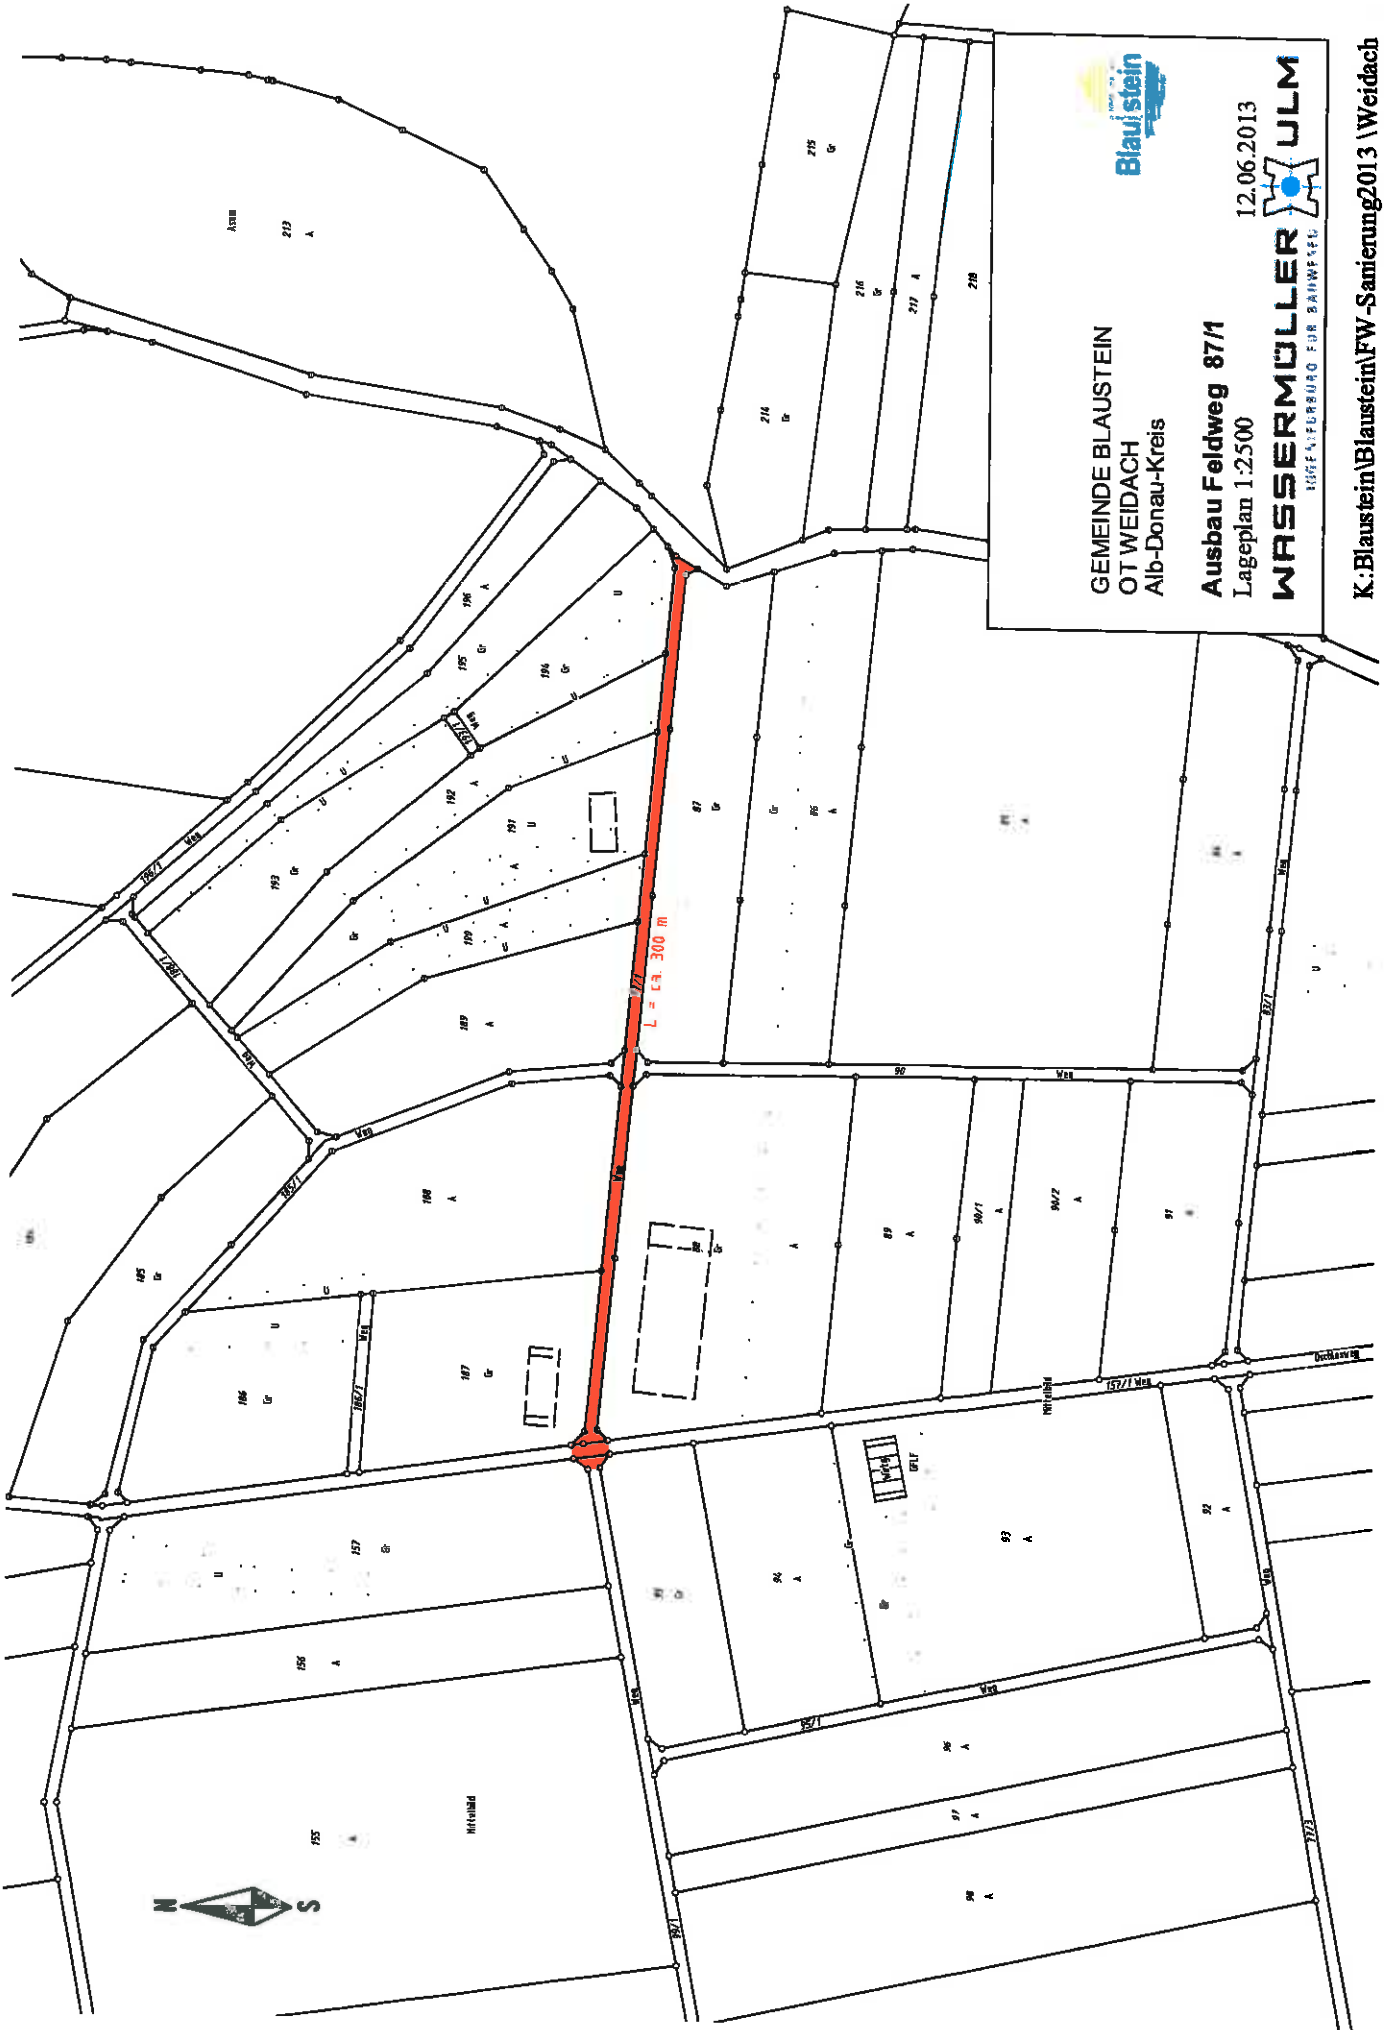

GEMEINDE BLAUSTEIN
 OT WEIDACH
 Alb-Donau-Kreis

Ausbau Feldweg 87/1
 Lageplan 1:2500

12.06.2013
WASSERMÜLLER ULM
 INGENIEURBÜRO FÜR BAUWESE



K:\Blaustein\Blaustein\FW-Sanierung2013\Weidach