



Gemeinde Blaustein
Alb-Donau-Kreis
Beschlussvorlage

Beratungsgremium: Ehrenstein-Klingenstein-Ausschuss

Sitzung am 19.06.2012

Vorlagen Nr. 7 / 2012

öffentlich
 nicht-öffentlich

Beratungsgegenstand:

Verkehrsberuhigung Einmündung Hohenzollernstraße, Ortsteil Klingenstein

Beschlussantrag:

Vollständiger Rückbau der provisorischen Einbauten im Einmündungsbereich und Entwicklung von alternativen Maßnahmen zur Verkehrsberuhigung

Vorberatung:

Ehrenstein-Klingenstein-Ausschuss, 07.02.2012

Empfehlung der Vorberatung:

Nachbesserung, Erweiterung der Radien

Thomas Kayser
Bürgermeister

Auf Anregung aus dem Ehrenstein-Klingenstein-Ausschuss hin hatte die Verwaltung durch den Bauhof die Einmündung der Hohenzollernstraße in den Buchbronnenweg durch das Verlegen von Kunststoff-Elementen verengen lassen.

Der Anlass waren Befürchtungen, die bestehende Kreuzungssituation sei für Kinder auf dem Schulweg gefährlich.

Bereits kurz nach dem Einbau der Elemente gab es Rückmeldungen von Anliegern, welche die Einmündung nun als zu eng empfanden. Auf Beschluss des Ehrenstein-Klingenstein-Ausschusses vom 07.02.2012 hin wurde nachgebessert und die Radien vergrößert.


Trotz dieser Nachbesserung gab es weiterhin Kritik an der Situation.

Zwischenzeitlich wurde ein „Bürgerforum Klingenstein e.V.“ gegründet. Einer der Initiatoren hat privat eine Umfrage bei den Anwohnern durchgeführt und berichtet, dass in 97 Rückäußerungen beide Inseln für unnötig gehalten würden, und jeweils 3 sich für einverstanden erklärten, wenn die Verengung noch weiter entschärft würde bzw. deutliche Halteverbotsschilder aufgestellt würden.

Daher wird vorgeschlagen, die Einbauten im Einmündungsbereich wieder zu entfernen und statt dessen alternative Maßnahmen zur Verkehrsberuhigung zu entwickeln.



Markus Krämer
Ortsbaumeister

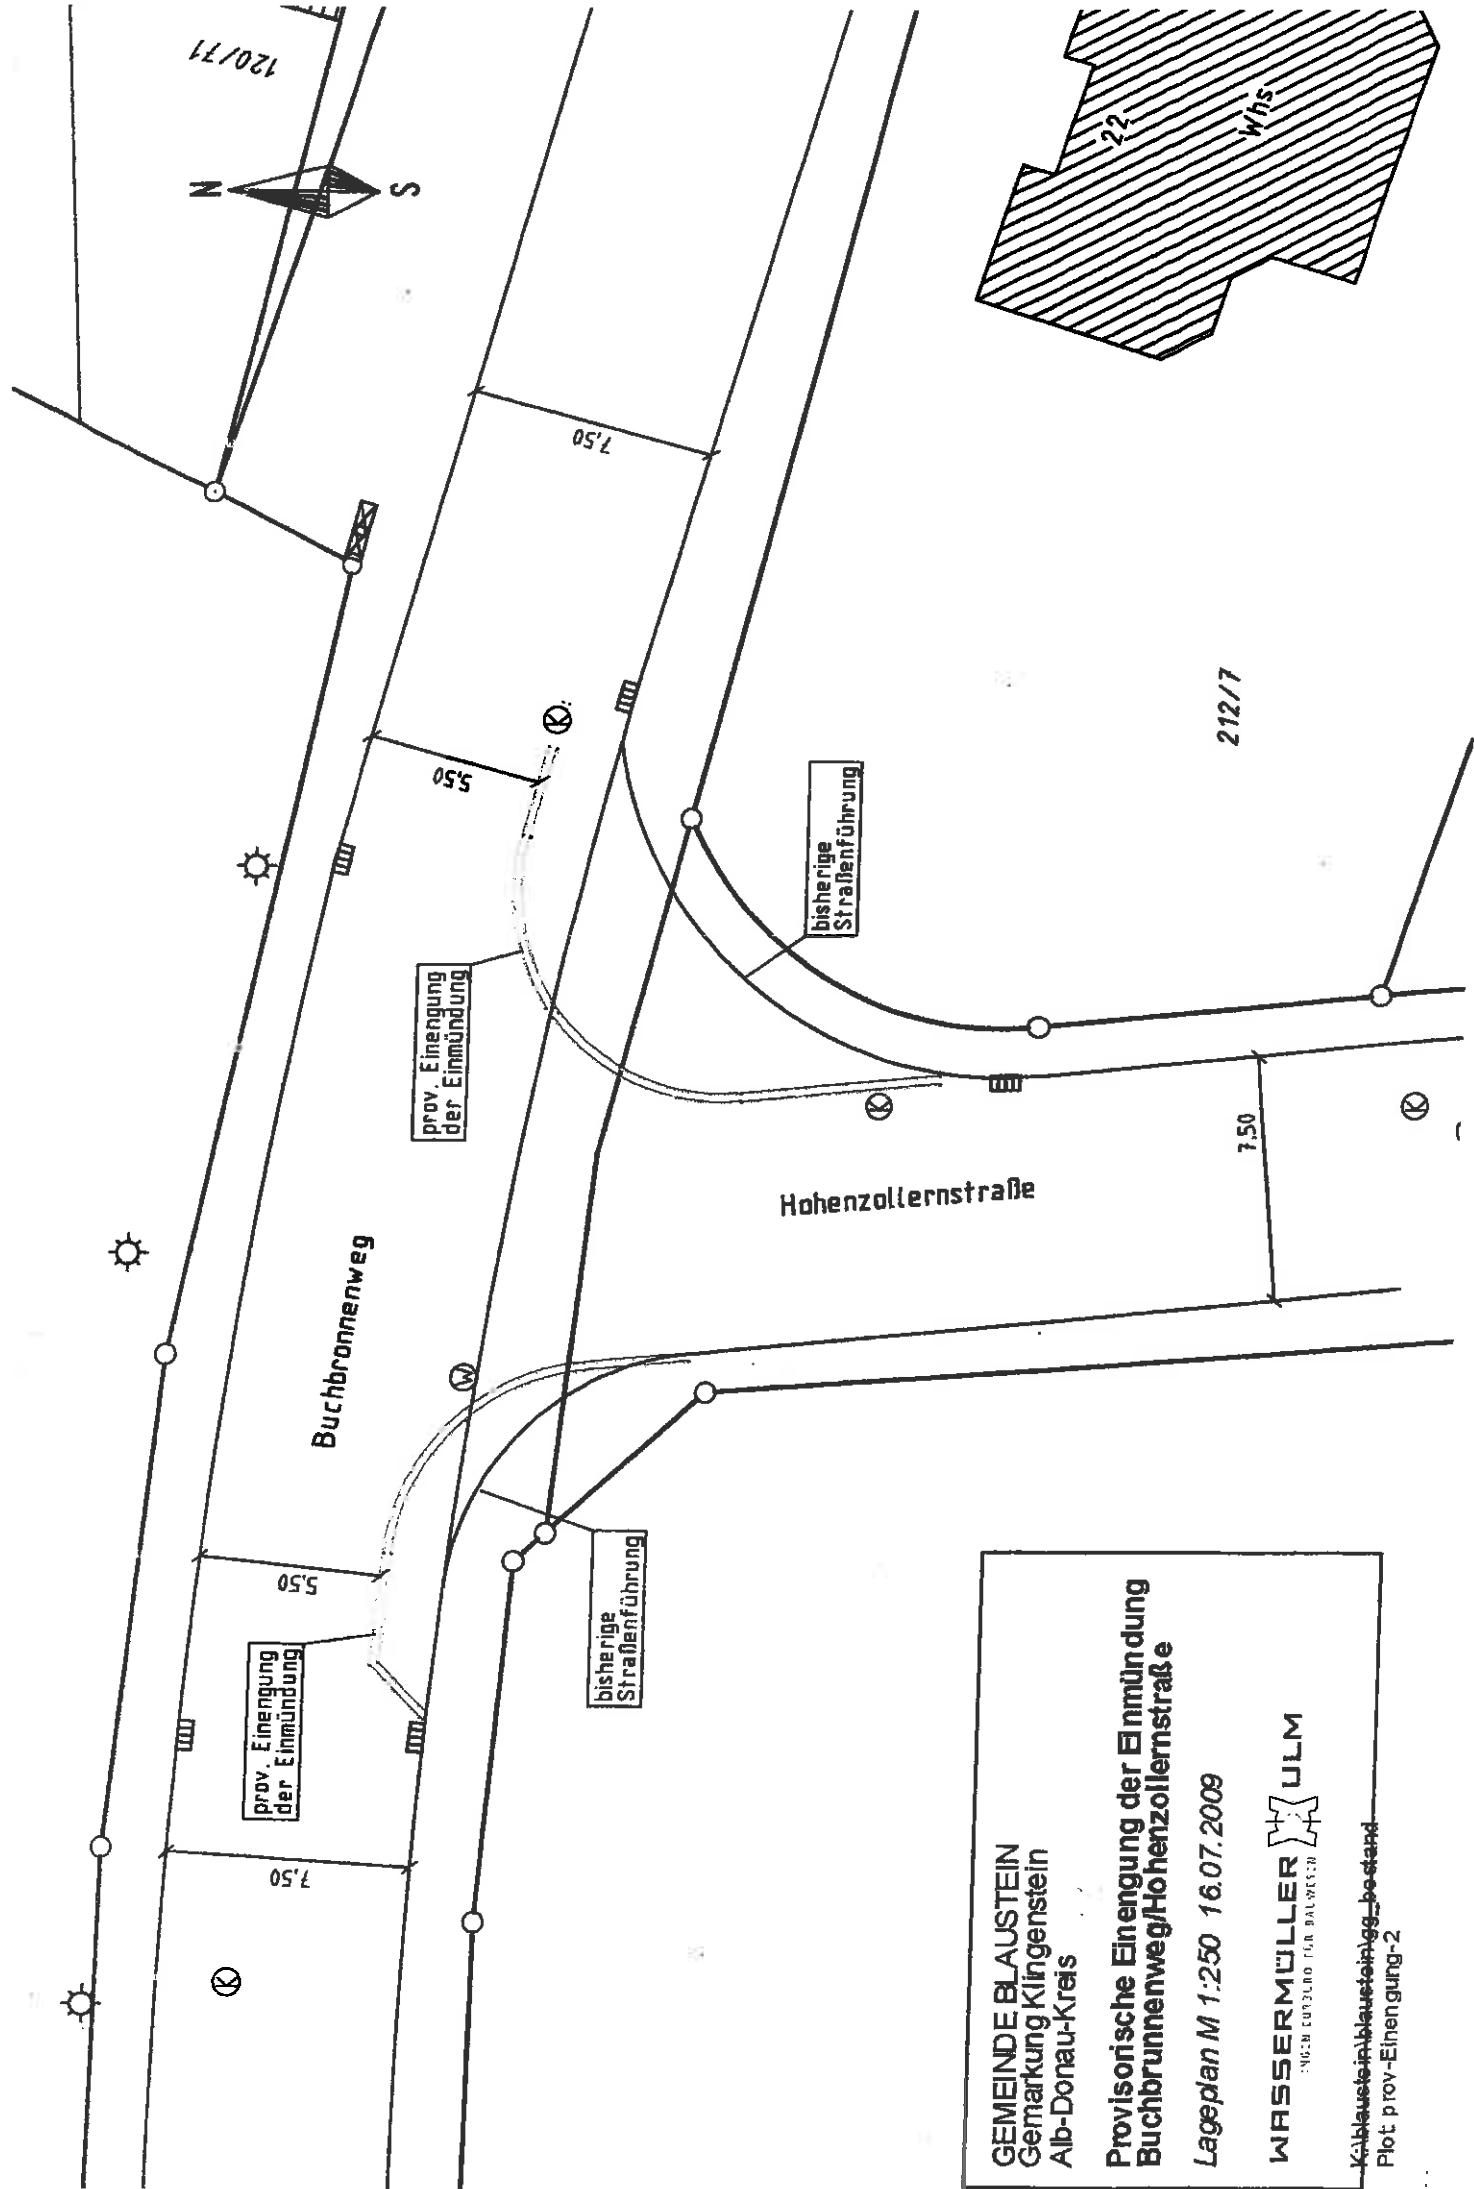

GEMEINDE BLAUSTEIN
 Gemarkung Klingenstein
 Alb-Donau-Kreis

**Provisorische Einengung der Einmündung
 Buchbrunnenweg/Hohenzollernstraße**

Lageplan M 1:250 16.07.2009

WASSERMÜLLER ULM
INGENIEURBÜRO FÜR BAUWESEN

K: blaustein/blaustein/leg.-bestand
 Plot: prov.-Einengung-2