



Gemeinde Blaustein
Alb-Donau-Kreis
Beschlussvorlage

Beratungsgremium: Ehrenstein-Klingenstein-Ausschuss

Sitzung am 19.06.2012

Vorlagen Nr. 9 / 2012

öffentlich
 nicht-öffentlich

Beratungsgegenstand:

Sanierung Spielplatz am Marktplatz, Ehrenstein
Information über den Sachstand

Beschlussantrag:

Zustimmung zum Vorentwurf, zur Beauftragung eines Planers und zur Ausschreibung

Vorberatungen:
keine

Thomas Kayser
Bürgermeister

Der Spielplatz am Marktplatz wurde 1986, also vor 26 Jahren angelegt. Mittlerweile ist die Ausstattung völlig verschlissen, die Spielgeräte mussten aus Sicherheitsgründen fast vollständig abgebaut werden.

Im Haushalt sind 80.000 € für die Sanierung des Spielplatzes eingestellt.

Vom Bauamt wurde ein Vorentwurf erstellt. Er besteht aus mehreren Bereichen, die in Abschnitten realisiert werden können:

1. Sanierung des Spielbereichs:

geplant ist die Aufstellung eines Kombi-Spielgerätes in Form eines Schiffes, Untergrund Sand, eine Schaukel sowie ein Kletternetz.

Dieser Abschnitt soll als erster möglichst zeitnah umgesetzt werden.

2. Neuanlage eines Aufenthaltsbereichs:

wenn die SWU zustimmt, soll die Anlage bis an das Trafogebäude der SWU erweitert werden. Vor der Nordwest-Fassade des Trafogebäudes ist als geschützter Aufenthaltsbereich eine Holzpergola mit Sitzbänken angedacht.

Sehr wünschenswert wäre eine Aufwertung der unansehnlichen Fassaden seitens der SWU in einer gemeinsamen Aktion.

3. Gestaltung Blauufer und Zugang vom Marktplatz


Der Zugang vom Marktplatz zum Blauufer soll in großzügigerer Form neu gestaltet und als offene Sichtachse aufgewertet werden. Am Blauufer sollen Sitzstufen angelegt werden, um die Blau zugänglich und erlebbar zu machen.

Beschlussvorschlag zum weiteren Vorgehen:

- Zustimmung zum vorliegenden Vorentwurf
- Beauftragung eines Planers mit der Ausarbeitung
- Ausschreibung der Arbeiten



Markus Krämer
Ortsbaumeister

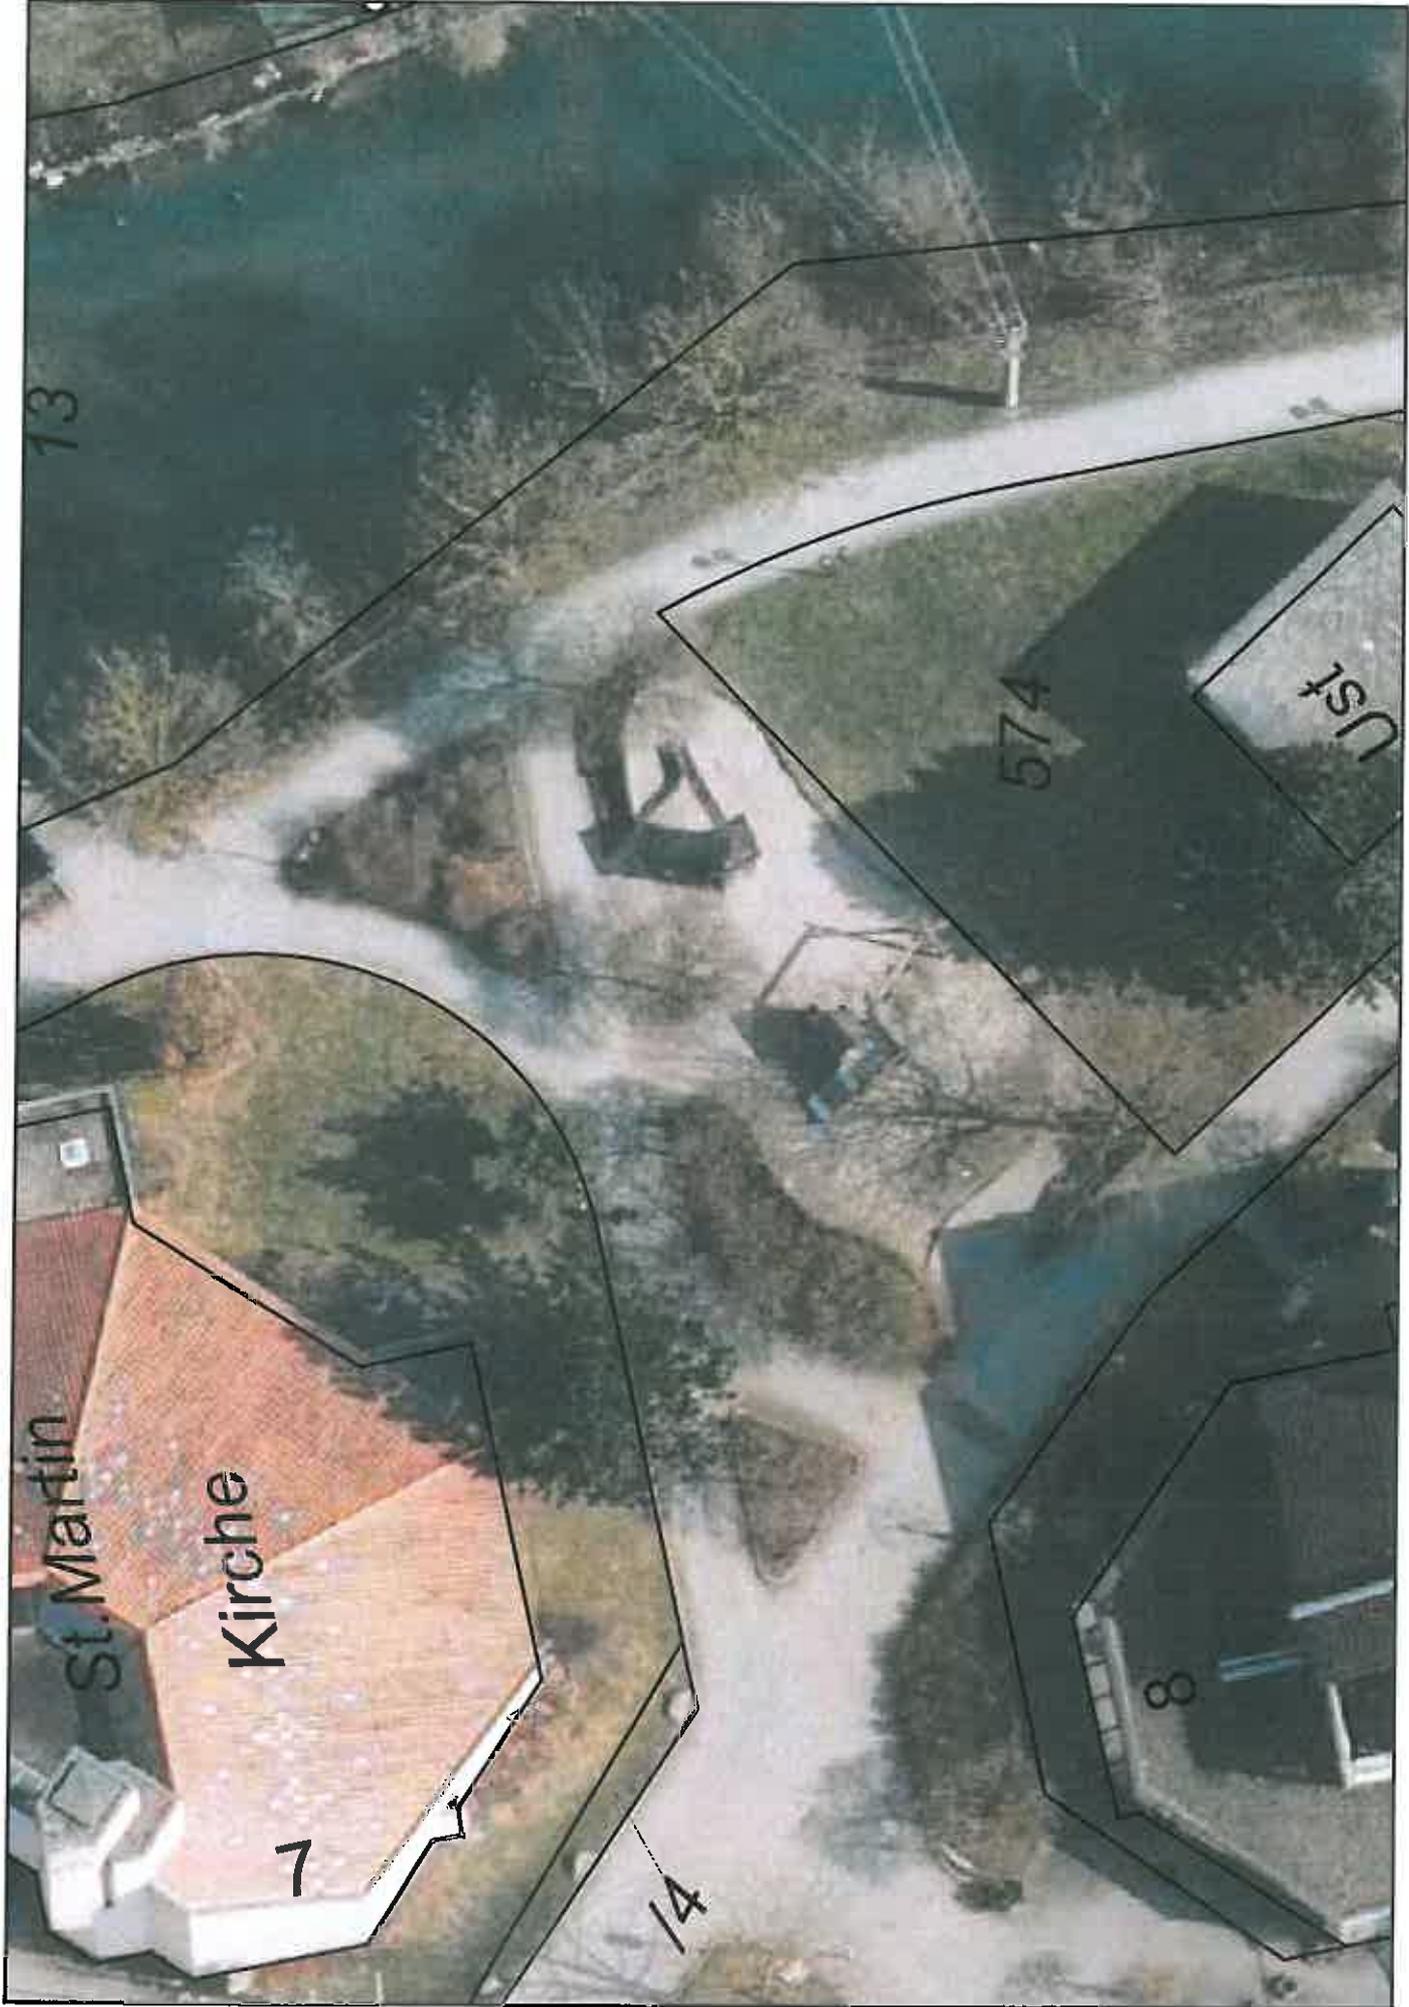


BESSTAND



M 1:500
11.06.12
RA

BLAU

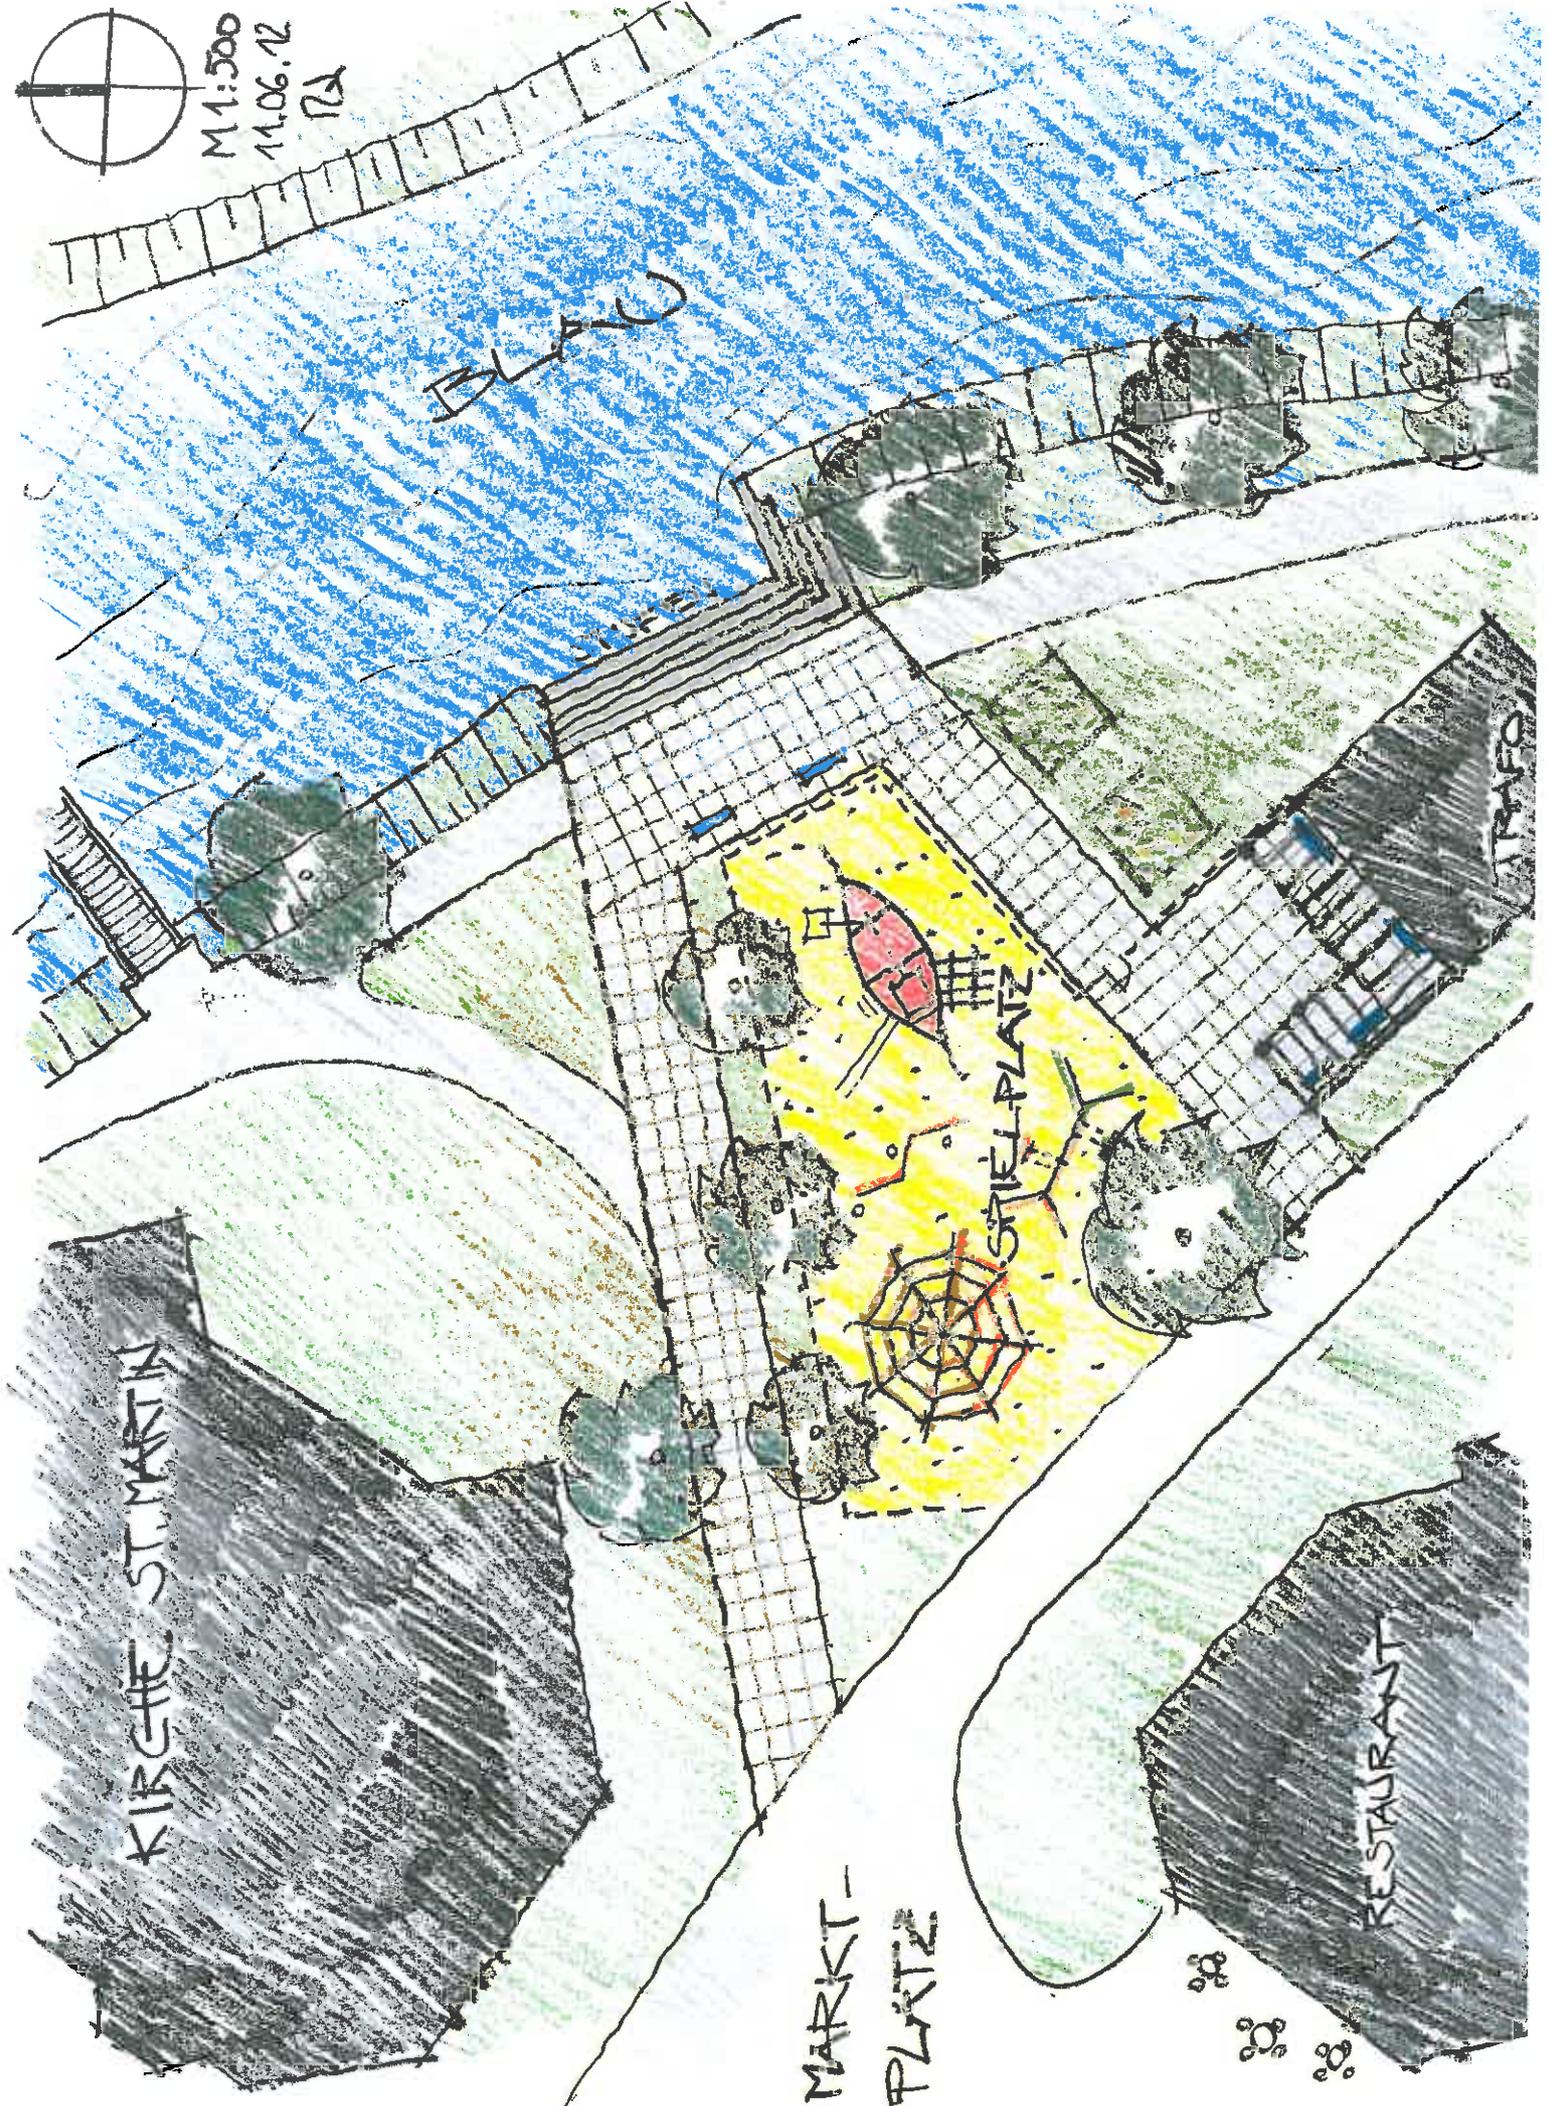

KIRCHE ST. MARTIN

MARKT-
PLATZ

RESTAURANT

SPIELPLATZ

TRAFIC

Neugestaltung Spielplatz Marktplatz Ehrenstein – Vorschläge Spielgeräte



Abb. 1: Spielschiff Kormoran – Spielplatzgeräte Maier



Abb. 2: Spielschiff Lustige Lotte – Spielplatzgeräte Maier



Abb. 3: Spielschiff Queen Hannah - Spielplatzgeräte Maier



Abb. 8: Spielkombination A 345 – Sauerland Spielgeräte



Abb. 5: Kletterpyramide – Fa. Eibe

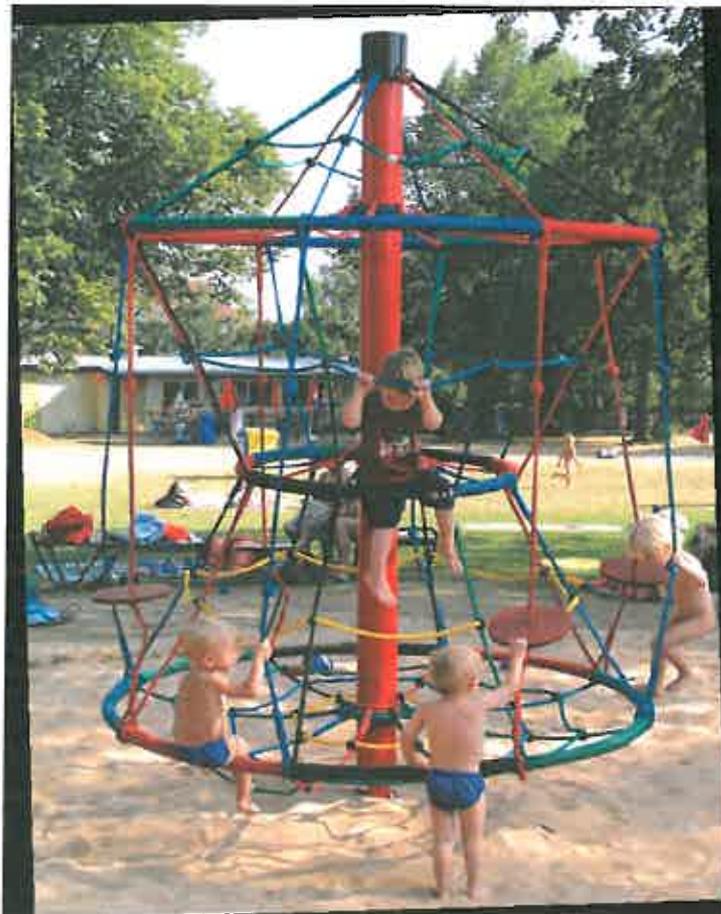


Abb. 6: Drehbarer Kletterturm – Spielplatzgeräte Maier



Abb. 7: Piratenturm – Spielplatzgeräte Maier