



**Stadt Blaustein
Alb-Donau-Kreis
Beratungsvorlage**

Beratungsgremium: Gemeinderat

Sitzung am 28.06.2016

Vorlagen Nr. 58 /2016

öffentlich
 nicht-öffentlich

Amt: Bauamt

Beratungsgegenstand:

Straßen- und Feldwegsanierung 2016,
OT Bermaringen und OT Wippingen

Beschlussantrag:

Zustimmung zur Vergabe
Straßen- und Feldwegsanierung an die
Fa. Heim, Ulm zum Angebotspreis von 118.554,89 €


Thomas Kayser
Bürgermeister

I. Bisherige Beratungs- und Beschlusslage

Gremium	Datum	Beratungsergebnis/Beschluss
Gemeinderat	07.06.2016	Verlängerung der Zuschlagsfrist
-		
-		
-		

II. Sachvortrag

Die Stadt Blaustein beabsichtigt im Zuge des Bauunterhalts in Bermaringen und Wipplingen verschiedene Straßensanierungsarbeiten auszuführen:

A.) Sanierung Ortsverbindungsstraße Bermaringen-Treffensbuch, Daloser Weg

Die Ortsverbindungsstraße weist von der Markungsgrenze Berghülen in Richtung Bermaringen im Bereich des Waldes schwere Schäden auf. Saniert werden soll ein Teilstück von ca. 470 m Länge, die Breite beträgt ca. 3,50 – 4,00 m.

Hierbei wird die vorhandene Asphaltdecke abgefräst, Schadstellen werden saniert und anschließend wird eine 10 cm dicke Tragdeckschicht aufgebracht. Anschließend werden die Bankette neu hergestellt. Im Zuge dieser Maßnahme soll im Daloser Weg die bituminöse Fahrbahndecke auf einer Länge von ca. 15 m erneuert werden.

B.) Sanierung FW 669 in Wipplingen

In Wipplingen soll der Feldweg 669 in einem Teilbereich saniert werden. Der bituminöse Belag weist schwere Schäden auf. Vorgesehen ist das Abfräsen des bestehenden Belages mit einer Breite von ca. 3,0 m. Anschließend wird der Feldweg mit einer 10 cm dicken Tragdeckschicht neu versehen.

In Schadstellen wird der Unterbau erneuert. Die Länge beträgt ca. 130 m.

C.) Sanierung FW 660 in Wipplingen

Der bisher geschotterte Feldweg soll mit einer 10 cm dicken Tragdeckschicht befestigt werden. Vorab ist der Grasbewuchs zu entfernen und Schadstellen sind auszubessern. Die Länge beträgt ca. 220 m, die Breite 3,00 m.

D.) Sanierung FW 489 in Wipplingen

Die Länge beträgt ca. 85 m, die Breite 3,0 m

Auf der Grundlage einer öffentlichen Ausschreibung wurden 4 Angebote abgegeben:
Günstigster Bieter ist die **Fa. Heim** aus Ulm zum Angebotspreis von **118.554,89 €**

Die Kostenschätzung vom 26.10.2016 beläuft sich auf:

OV Bermaringen – Treffensbuch ca. 68.000,00 €

Feldwege ca. 50.000,00 €

Die Vergabe wurde in der Gemeinderatsitzung am 07.06.2016 vertagt und die Zuschlagsfrist auf den 30.06.2016 verlängert. Das IB Wassermüller wird an der Sitzung anwesend sein und zur Eignung des Bieters Fa. Heim Stellung nehmen.

Beteiligte Ämter:



Joachim Müller
Amtsleiter
Bauamt



Josef Engel
Amtsleiter
Finanzverwaltung

Anlagen

Angebotsprüfung IB Wassermüller
Übersichtspläne

Straßen- und Feldwegsanierung 2016 in Blaustein und OT
Straßenbau

Geprüfte Ergebnisse der Submission vom 12.05.2016

Pos.	Bieter	Gesamtsumme brutto in €	Bemerkungen (Nachlässe sind in Summe enthalten)
1.	Fa. Heim, Ulm	118.554,89	
2.	Fa. Geiger + Schüle, Ulm	124.167,75	
3.	Fa. Schwall, Laupheim	124.980,64	
4.	Fa. Weiss, Günzburg	128.515,73	

Kosten gemäß Kostenschätzung vom 26.10.2015:

OV Bernaringen – Treffensbuch

ca. 68.000,00 € brutto

Feldwege

ca. 50.000,00 € brutto

Gesamt

ca. 118.000,00 € brutto

Aufgestellt: Ulm, 13. Mai 2016 – gst/huh

WASSERMÜLLER ULM GMBH
INGENIEURBÜRO

Straßenbau
Tiefbau
Gießbau
Bauwerksanierung
Weichenservice
Planung



Geiger + Schüle Bau GmbH & Co. KG • Ernst-Abbe-Str. 26 • 89079 Ulm

**ing.-Büro
Wassermüller Ulm GmbH
Herr Stegmüller
Hörvelsinger Weg 44**

89081 Ulm / Donau

Ulm, 9. Juni 2016

Ihre Zeichen / Ihre Nachricht vom

Unsere Zeichen / E-Mail-Adresse

Telefon

Telefax

ni / lb
t.niegl@gsbau.eu

07 31/40 99-2 56
01 78/30 09 256

-11256

**Baumaßnahme: Gemeinde Blaustein;
Straßen- und Feldwegesanierung 2016
Straßenbau**

S16095

Sehr geehrter Herr Stegmüller,

hiermit teilen wir Ihnen mit, dass wir mit der **Zuschlagsfristverlängerung des o.g.
Bauvorhabens bis zum**

30. Juni 2016

einverstanden sind.

Mit freundlichen Grüßen

Geiger + Schüle Bau GmbH & Co.KG

**Arnd Heinen
Anlagen**



Geiger + Schüle Bau GmbH & Co. KG
Ernst-Abbe-Straße 26 • 89079 Ulm
Postfach 2120 • 89011 Ulm

Telefon 0731 4099-0
Telefax 0731 4099-290
Info@gsbau.eu
www.gsbau.eu

Sparkasse Ulm
(630 500 00) 31031
IBAN DE55 6305 0000 0000 0310 31
BIC SOLADES1ULM

Postbank
(600 100 70) 366 09 700
IBAN DE53 6001 0070 0036 6097 00
BIC PBKDEFF

Südwestbank Stuttgart
(600 907 00) 446 469 009
IBAN DE89 8008 0700 0446 4690 09
BIC SWBDE33

USt-IdNr. DE147030533
Steuer-Nr. 88012/21403

Firmenfilz Ulm
Registergericht Ulm
HRA 724429

Komplementär:
Mezger GmbH
HRB 728269
AG Ulm

Geschäftsführer:
Rolf Mezger
Johannes Mezger

Müller Joachim

Von: Gerhard Stegmüller <g.stegmueller@wassermueller.de>
Gesendet: Donnerstag, 9. Juni 2016 11:10
An: Müller Joachim; Engel Josef
Cc: Borcharding Jerome
Betreff: WG: Stadt Blaustein - Straßen- und Feldwegsanierung in Blaustein und Ortsteile
Anlagen: image003.wmz; image001.wmz

Gerhard Stegmüller
Dipl. Ing. (FH)

Ingenieurbüro WASSERMÜLLER Ulm GmbH
Hörvelsinger Weg 44
89081 Ulm
Tel. 0731 / 9 66 87 - 14
Fax 0731 / 9 66 87 - 99
<mailto:g.stegmueller@wassermueller.de>
<http://www.wassermueller.de>

Geschäftsführer:
Dipl.-Ing. Thomas Scherraus, Dipl.-Ing. Ulrich Pühler
Sitz: Ulm/Donau, Register-Nr. HRB 181

Von: Soelch Wolfgang [<mailto:W.Soelch@heim-gruppe.de>]
Gesendet: Donnerstag, 9. Juni 2016 09:24
An: Gerhard Stegmüller
Cc: Heim Dieter; Bierer Andreas
Betreff: Stadt Blaustein - Straßen- und Feldwegsanierung in Blaustein und Ortsteile

Sehr geehrter Herr Stegmüller,

gerne sind wir bereit die Zuschlags- und Bindefrist auf den 30.Juni 2016 zu verlängern.

Mit freundlichen Grüßen

Dipl.-Ing. (FH) Wolfgang Sölch

HEIM KG

Bauunternehmen
Boschstraße 12-14
89079 Ulm


Telefon: + 49 (0) 731 - 4092-37
Telefax: + 49 (0) 731 - 4092-85
Mobil: +49 (0) 178 - 4507537
E-Mail: w.soelch@heim-gruppe.de
Internet: www.heim-gruppe.de

phG / Gf: Dipl.-Ing. Dieter Heim
Sitz der Gesellschaft: Ulm

FW 669 = 130 m

FW 560 = 220 m

FW 489 = 85 m

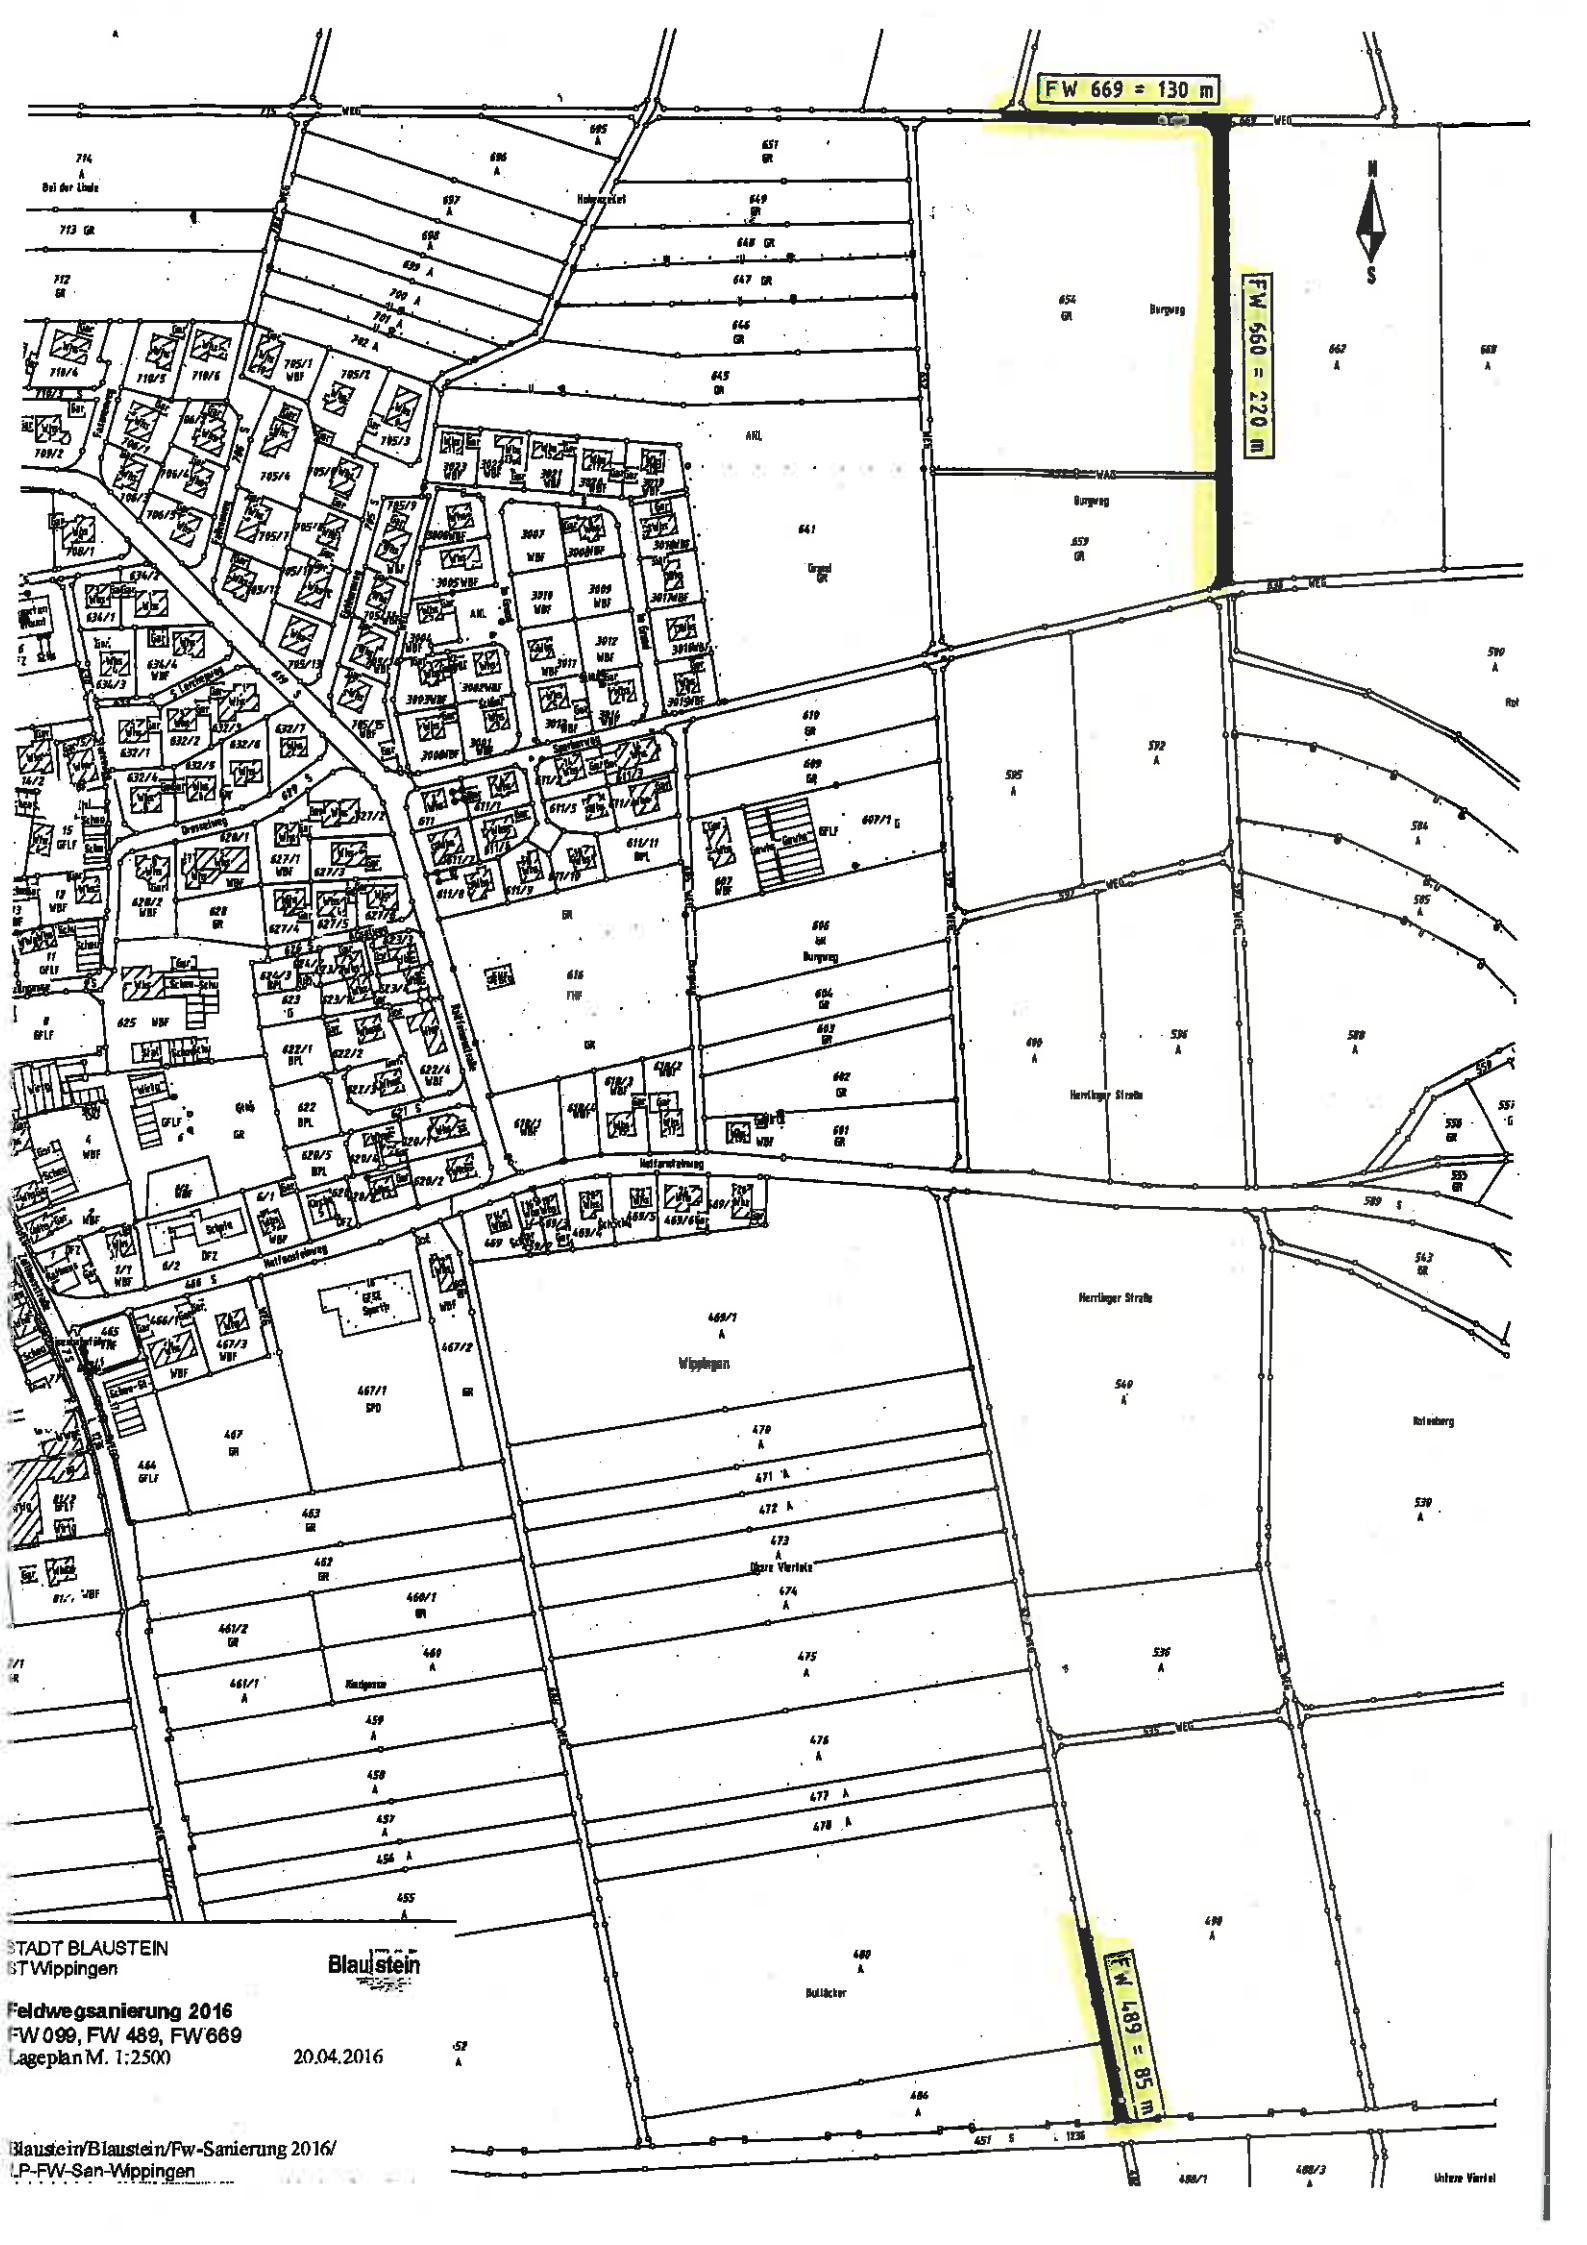

STADT BLAUSTEIN
ST Wipplingen

Blaustein

Feldwegsanie rung 2016
FW 099, FW 489, FW 669
Lageplan M. 1:2500

20.04.2016

Blaustein/Blaustein/Pw-Sanierung 2016/
LP-FW-San-Wipplingen

Untere Variat