



Stadt Blaustein
Alb-Donau-Kreis
Beratungsvorlage

Beratungsgremium: Ehrenstein-Klingenstein-Ausschuss

Sitzung am 31.05.2016

Vorlagen Nr. 7 /2016

öffentlich
 nicht-öffentlich

Amt: Bauamt

Beratungsgegenstand:

Ausbau Haldenweg, 2. BA, OT Ehrenstein

Beschlussantrag:

Zustimmung zur Planung Variante 2

Thomas Kayser
Bürgermeister

i. V.
S. Wied-gär

I. Bisherige Beratungs- und Beschlusslage

Gremium	Datum	Beratungsergebnis/Beschluss
-		
-		
-		
-		

II. Sachvortrag

Im Anschluss an den schon ausgebauten Haldenweg soll nun die Sanierung der Wasserleitung, des Kanals und der Ausbau der Straße in einem 2. Bauabschnitt erfolgen. Für den Austausch der alten Hauptwasserleitung mit den dazugehörigen Hausanschlüssen sind ca. 210.000 € im Haushalt vorgesehen, für die Kanalauswechslung ca. 90.000 €.


Für den Ausbau der Straße wurden zwei Ausbauvarianten geprüft.

Variante 1 gleicht dem jetzigen Bestand. Anzumerken ist aber, dass die Gehwege nicht durchgehend eine nötige Breite von 1,50 m haben, sondern teilweise unter 1,15 m liegen. Somit sind diese Wege für die Nutzung mit Rollstuhl bzw. Rollator ungeeignet. Außerdem sind auch viele Schüler unterwegs, diese laufen oft nebeneinander und nutzen dabei teilweise die Straße. Aufgrund des Parkverhaltens der Autos, die hauptsächlich bergab parken, ist die Variante 2 entstanden.

Hier wird auf der westlichen Seite ein Schrammbord hergestellt, der auch als Parkfläche mitbenutzt werden kann. Der Gehweg auf der östlichen Seite ist mit 2,25 m für Begegnungen zwischen Fußgängern ausgelegt. Der breite Gehweg kommt den östlich gelegenen Anwohnern beim Ausfahren aus der Garage zugute, da Sie durch die hohen Mauern spät Einsicht in die Straße haben und so nicht gleich auf der Straße stehen. Die geschätzten Kosten für Variante 2 (ca. 320.000 €) liegen etwa 10% über der von Variante 1. Der Baubeginn ist für 09/2016 vorgesehen und die Gesamtbauzeit beträgt ca. 1Jahr.

Aufgrund der örtlichen Gegebenheiten und der Verbesserung für die Fußgänger schlägt das Bauamt die Ausführung der Variante 2 vor.

Externe Fachleute: IB Wassermüller

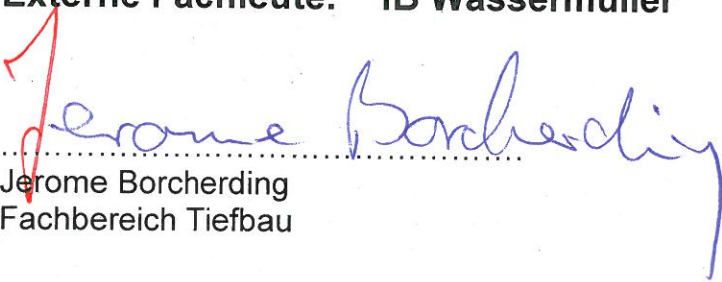
.....
Jerome Borcharding
Fachbereich Tiefbau

Beteiligte Ämter:




Joachim Müller
Amtsleiter
Bauamt



Josef Engel
Amtsleiter
Finanzverwaltung


Anlagen

Bilderdokumentation
2 Lagepläne mit Varianten

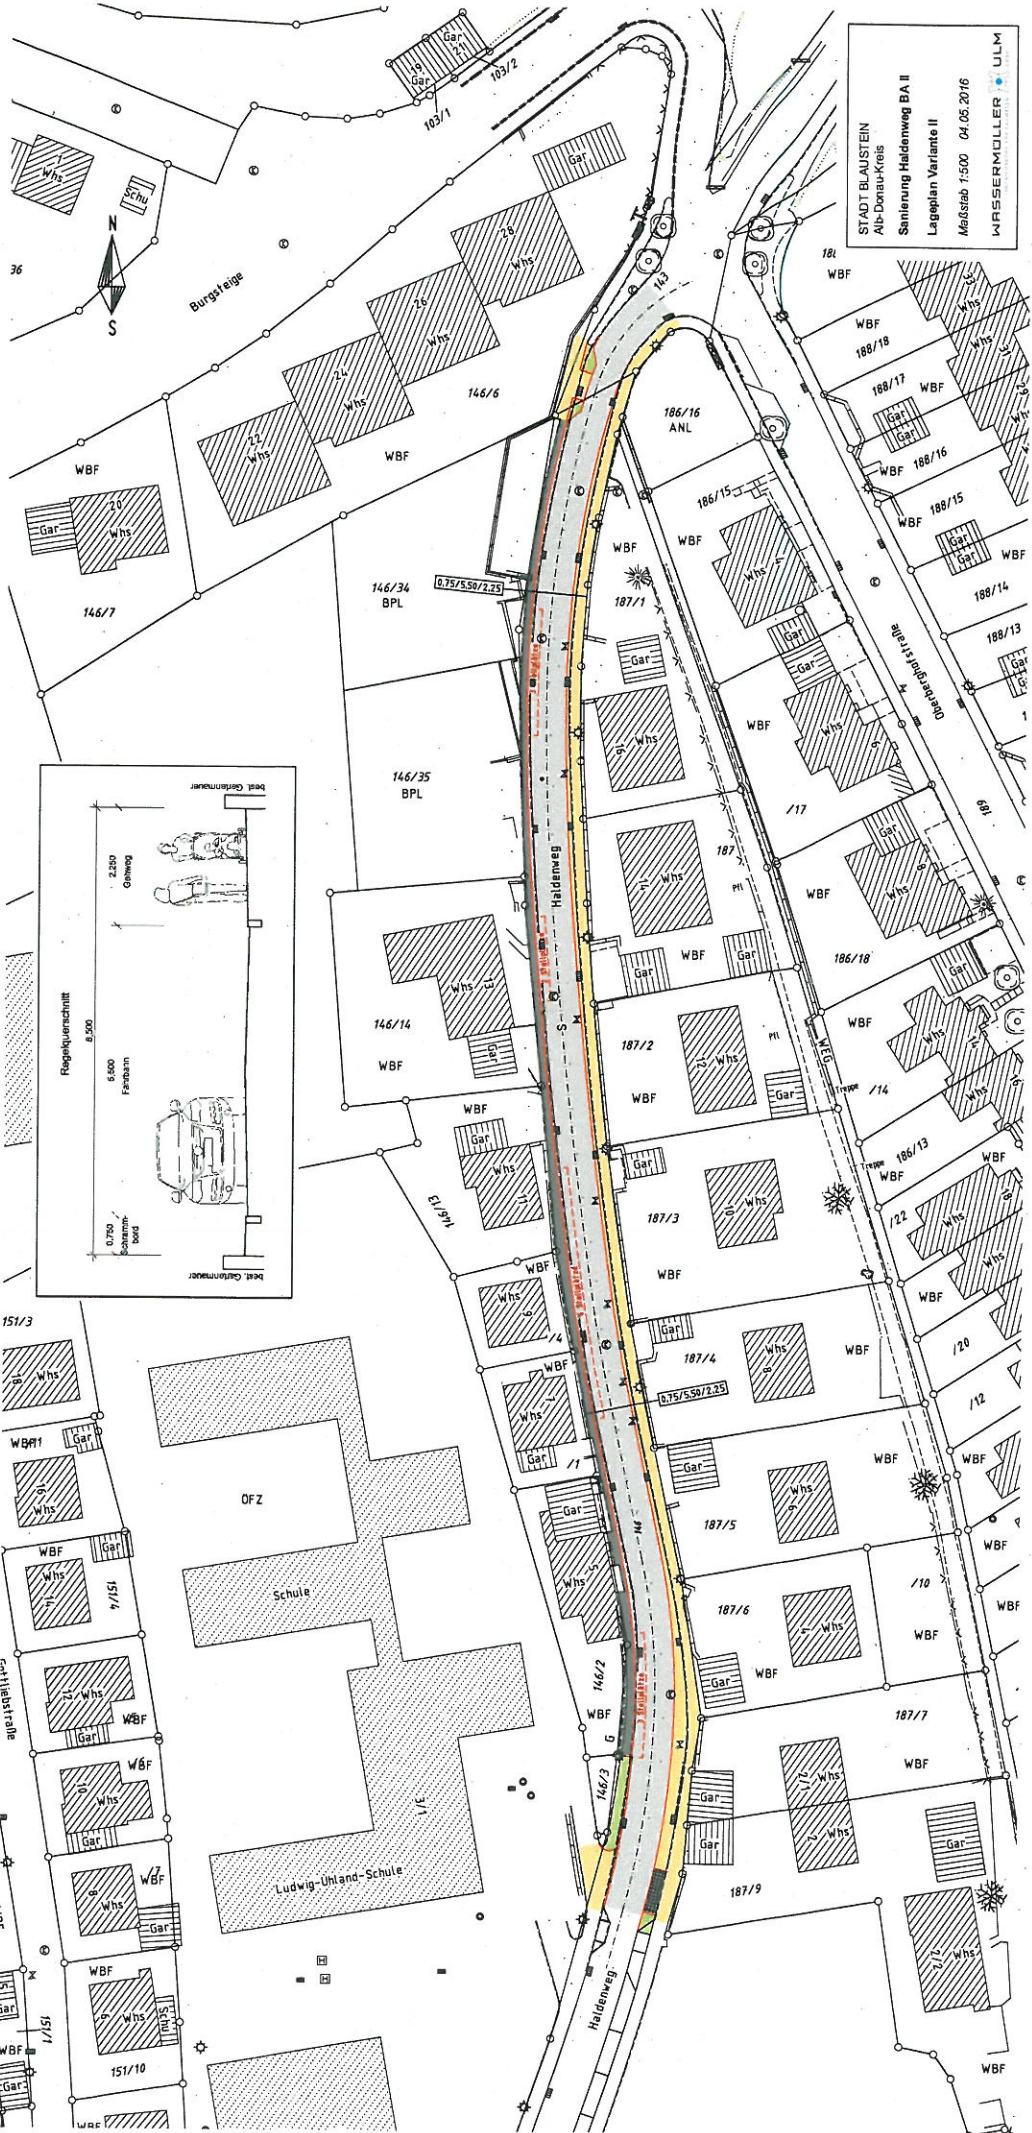

STADT BLAUSTEIN
 Alb-Donau-Kreis
 Sanierung Haldenweg BA II
 Lageplan Variante II
 Maßstab 1:500 04.05.2016
 WFSERMÖLLER ULM

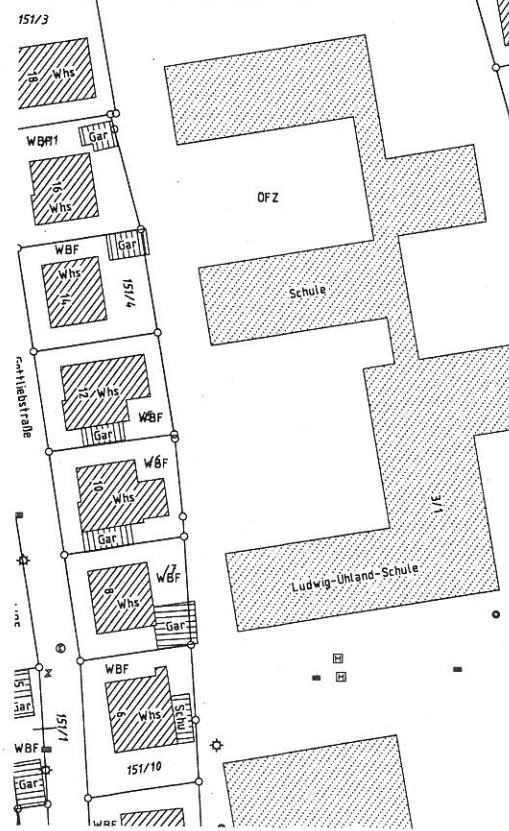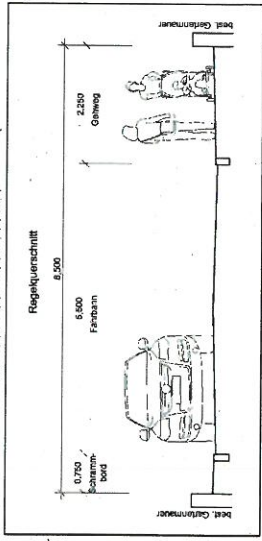

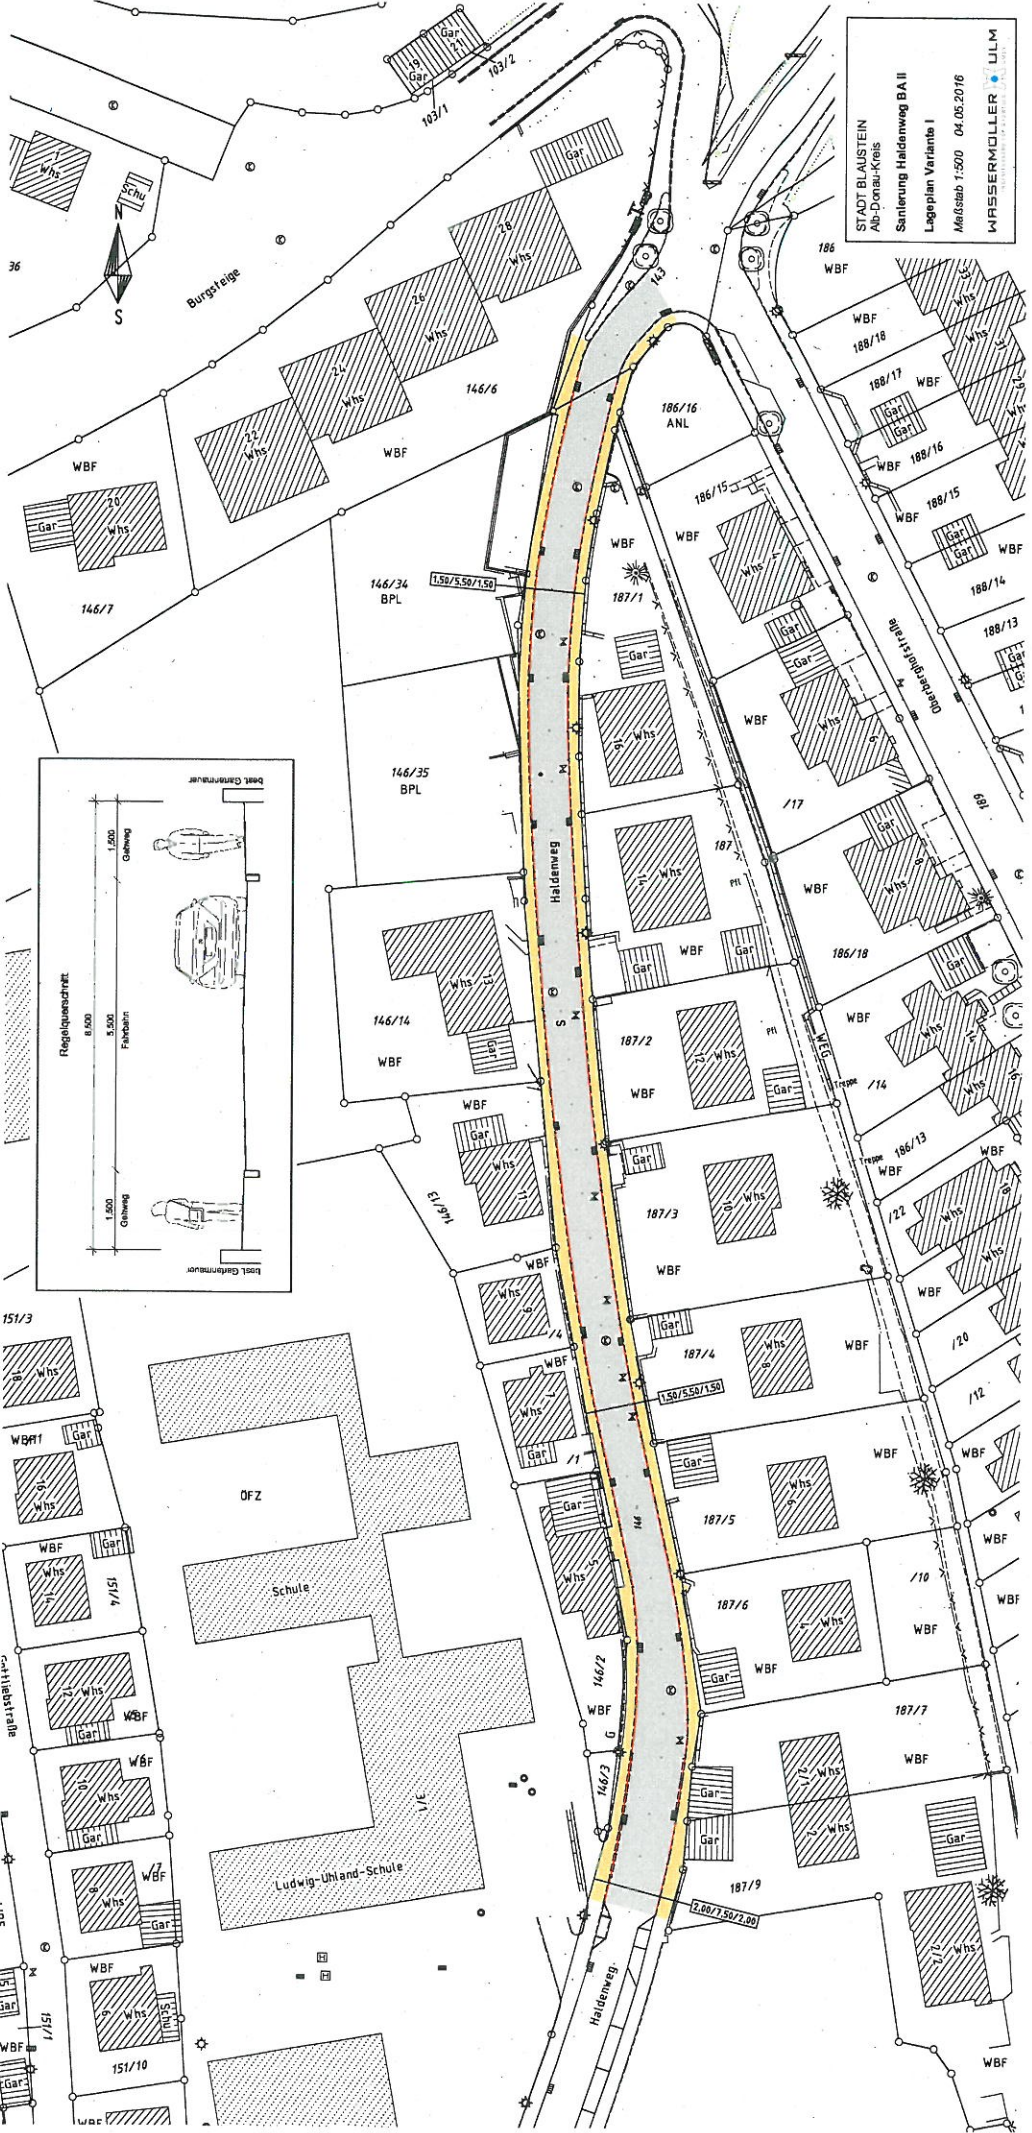

STADT BLAUSTEIN
 Ab-Donau-Kreis
 Sanierung Haldenweg BA II
 Lageplan Variante I
 Maßstab 1:500 04.05.2016
 WBSERHÖLLER ULM

