



**Stadt Blaustein
Alb-Donau-Kreis
Beratungsvorlage**

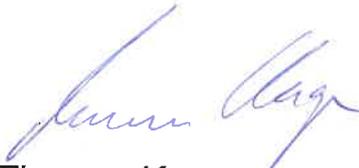
Beratungsgremium: Gemeinderat
Sitzung am 06.11 2018
Vorlagen Nr. 77/2018 öffentlich
 nicht-öffentlich
Amt: Bauamt

Beratungsgegenstand:

Vorstellung und Vergabe der Straßenbauarbeiten zur Neuanlage eines Gehweges K 7379 in Dietingen und Sanierung des Stichweges Galgenbergstraße in Klingenstein

Beschlussantrag:

Antrag zur Zustimmung der Vergabe der Straßenbauarbeiten für die Neuanlage eines Gehweges K 7379 in Dietingen und die Sanierung des Stichweges Galgenbergstraße in Klingenstein an den günstigsten Bieter, die Fa. Zeba, Wain, zum Angebotspreis von 222.851,72 €.


Thomas Kayser
Bürgermeister

I. Bisherige Beratungs- und Beschlusslage

Gremium	Datum	ö/ nö	Beschluss	Zustimmung /Ablehnung (einstimmig/ mehrheitlich)
-		-		-
-		-		-
-		-		-
-		-		-

II. Sachvortrag

Um ein günstigeres Angebot zu bekommen, wurden die Straßenbauarbeiten für die Anlegung eines Gehweges in Dietingen und die Sanierung des Stichweges Galgenbergstraße in Klingenstein gemeinsam vom IB Wassermüller ausgeschrieben. Sieben Firmen haben die Ausschreibung abgeholt, sechs Firmen gaben ihr Angebot ab. Nach Prüfung der Angebote war die Fa. Zeba, Wain mit der Angebotssumme 222.851,72 € die günstigste Bieterin.

Die Fa. Zeba ist dem IB Wassermüller bekannt und hat schon größere Maßnahmen durchgeführt.

Das geprüfte Ergebnis der Submission und die Kostenberechnung der beiden Baumaßnahmen sind im Anhang beigefügt, sowie zwei Lagepläne.

Das Bauamt Blaustein stimmt dem Vergabevorschlag des IB Wassermüller zu, die Arbeiten an die Fa. Zeba, Wain, zum Angebotspreis von 222.851,72 € zu vergeben.

III. Finanzierung

Haushaltsstelle	HH-Ansatz (Euro)	Noch verfügbare Mittel (Euro)	Geplante Ausgaben (Euro)	Überplan- mäßig/ außerplan- mäßig
M 63000001 9510				-

Folgekosten (Euro) pro Jahr / bis	2019	2019	2019	2019
	222.851,72			

Anmerkungen zur Finanzierung:

An dieser Stelle sind ergänzende Anmerkungen zur Finanzierung möglich.

Externe Fachleute:


Jerome Borcharding

Beteiligte Ämter:



Sandra Pianezzola
Amtsleiter
Bauamt

Josef Engel
Amtsleiter
Finanzverwaltung

Anlagen

Geprüftes Submissionsergebnis, 2 Lagepläne

**Neuanlage eines Gehweges K7379 Dietingen
Sanierung Stichweg Galgenbergstraße Blaustein**

Erdarbeiten, Betonarbeiten, Straßenbau

Geprüfte Ergebnisse der Submission vom 23.10.2018

Pos.	Bieter	Gesamtsumme brutto in €	Bemerkungen (Nachlässe sind in Summe enthalten)
1.	Fa. Zeba, Wain	222.851,72	
2.		238.610,64	
3.		245.355,15	NA: psch. 230.000,00 € → nicht gewertet
4.		259.239,22	
5.		265.862,66	
6.		284.760,63	

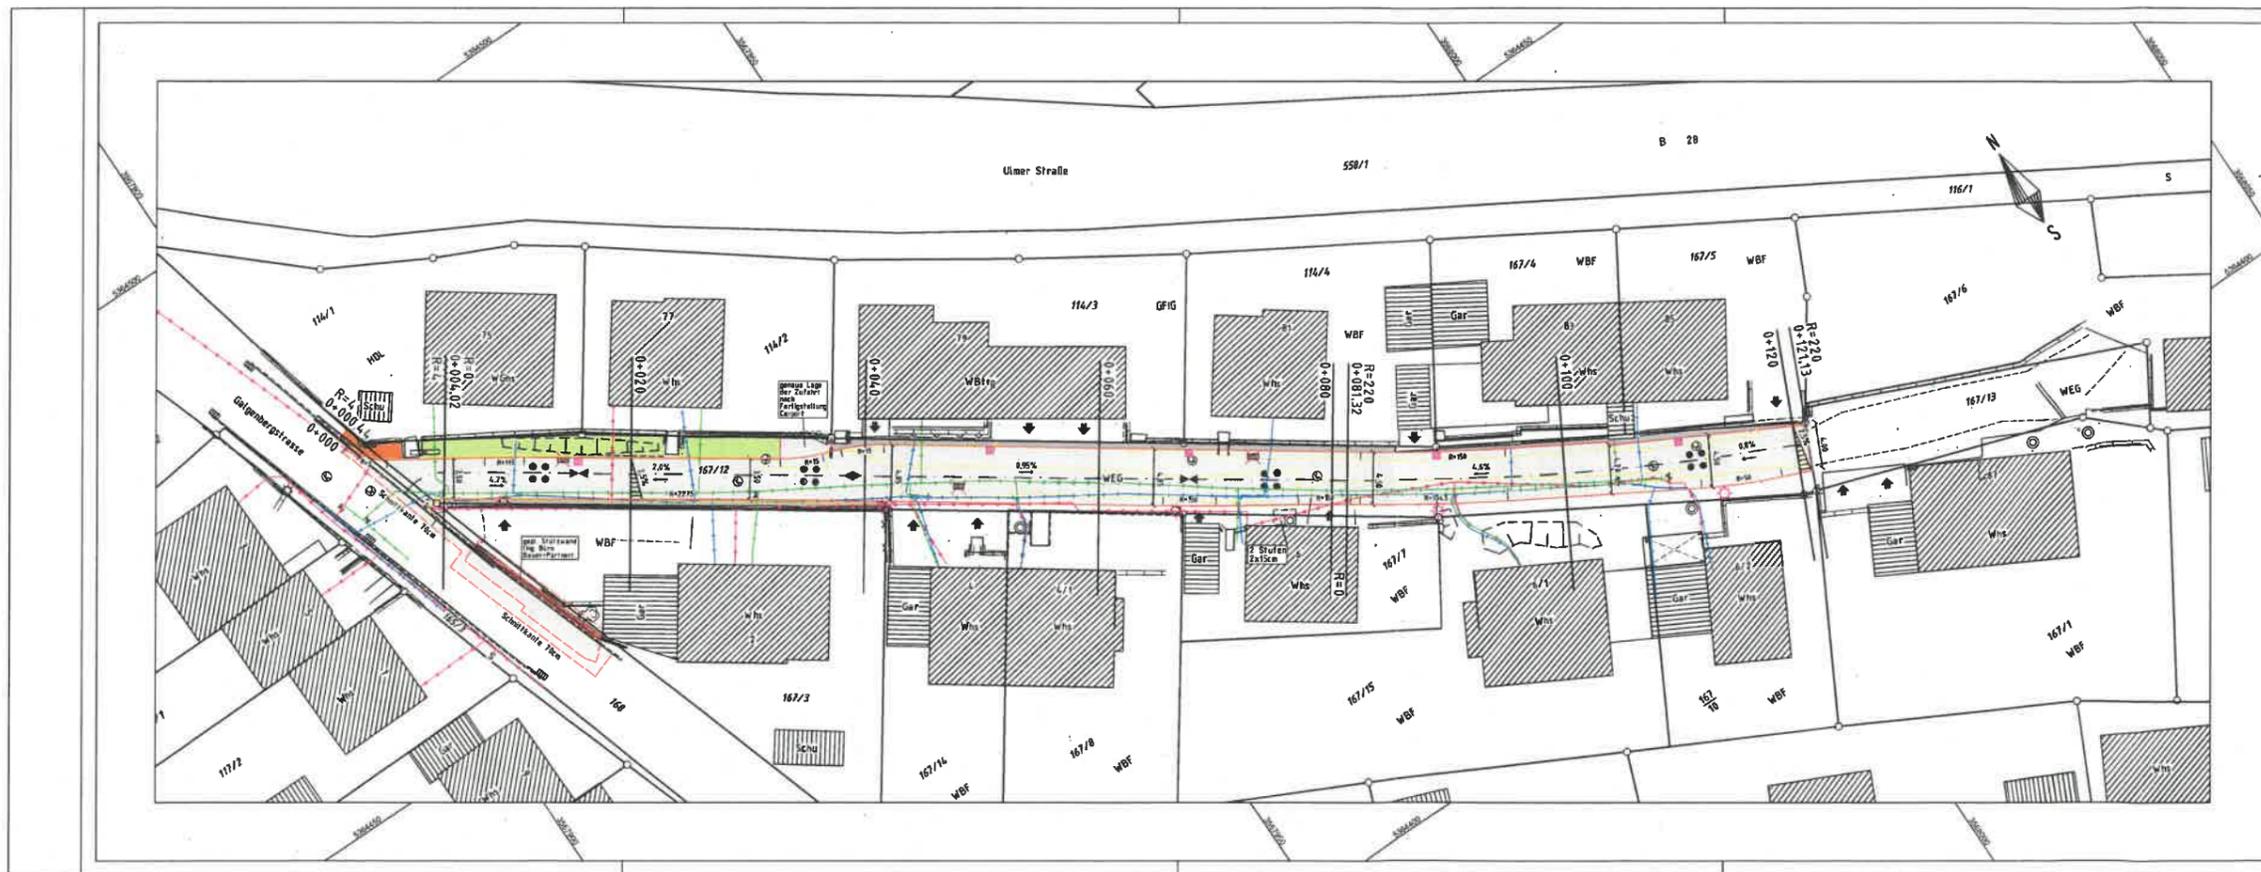
Kostenberechnung:

Baumaßnahme	Kostenberechnung brutto in €	Kosten Fa. Zeba brutto in €
- Neuanlage eines Gehweges K7379 Dietingen	30.000,00 vom 07.06.2016	37.289,66
- Sanierung Stichweg Galgenbergstraße Blaustein	201.000,00 vom 27.06.2018/09.10.2018	185.562,06

 
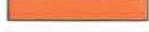
 
Aufgestellt: Ulm, 24. Oktober 2018 – gst/huh

**WASSERMÜLLER ULM GMBH
INGENIEURBÜRO**





Legende

-  best.wegf./gepl. Baum
-  best.wegf./gepl. Straßenbeleuchtung
-  best.wegf./gepl. Straßeneinlauf (Bergeinlauf)
-  Visurbrech / Hoch- / Tiefpunkt
-  Straßenfläche bituminös
-  Granitkleinpflaster
-  Gehwegfläche
-  Grünfläche
-  best. Stromleitung
-  best. Gasleitung
-  best. Fernmeldekabel

WASSERMÜLLER ULM
INGENIEURBÜRO FÜR BAUWESEN GMBH

WASSERMÜLLER ULM GMBH
INGENIEURBÜRO
Beratende Ingenieure, Sachverständige,
Stichtungsmechanik,
Strukturbau, Ingenieurmessung

Hövelinger Weg 44
86081 Ulm
www.wassermueller.de

Telefon (0731) 9687-0
Telefax (0731) 9687-66
eMail: info@wassermueller.de

Bauherr: **Stadt Blaustein**
Alb-Donau-Kreis
Lage: **Blaustein**
Stadtteil: **Blaustein**



Beschreibung: **Strassenbau**
Sanierung
Stichstraße Galgenbergstraße

Lageplan - Ausführung
Auftrag: 16 014 376-3 Plan Nr. 00 000 Index - Maßstab: 1:250
Ulm (Drauf), den 04.10.2016
geprüft: OKL 18 CMA
gezeichnet: OKL 18