



Gemeinde Blaustein
Alb-Donau-Kreis
Beschlussvorlage

Beratungsgremium: Ehrenstein-Klingenstein-Ausschuss

Sitzung am 07.05.2013

Vorlagen Nr. 10/2013

öffentlich
 nicht-öffentlich

Beratungsgegenstand:

Erneuerung der Zaunanlage auf dem Friedhof Ehrenstein

Beschlussantrag:

Zustimmung zur vorgeschlagenen Erneuerung der Zaunanlage auf dem Friedhof Ehrenstein mit Finanzierungsvorschlag

Vorberatungen

Ehrenstein-Klingenstein-Ausschuss

Empfehlung der Vorberatung:

Visuelle Vorstellung der vorgesehenen Zaunanlage im EKA

Thomas Kayser
Bürgermeister

Sachverhalt

Im Rahmen der Sanierung des Friedhofes in Ehrenstein (BA 1) soll aus optischen Gründen der bestehende Maschendrahtzaun als Fallschutz auf den bestehenden Mauern durch eine Stahl- oder Gusseiserne Zaunanlage ersetzt werden. Im ersten Angebot war eine geschmiedete Zaunanlage vorgesehen, mit brutto Gesamtkosten von 60.000,- €.

Aufgrund der hohen Kosten stellt das Büro Kurasch diese Alternative vor, bei der brutto Gesamtkosten in Höhe von 36.800,- € anfallen würden.

Finanzierung

Im VMH 2013 sind für die Sanierung des Friedhofes in Ehrenstein 112.000,- € für den BA 1 vorgesehen. Das Ausschreibungsergebnis der landschaftsgärtnerischen Arbeiten betrug 77.632,- €. Dazu kommen Steinmetzarbeiten in Höhe von ca. 7.000,- € für die Gedenktafeln der zivilen und Kriegssopfer.

Somit bleiben noch HH-Mittel von 27.368,- € frei. Die restlichen noch fehlenden ca. 10.000,- € die für die Erneuerung der Zaunanlage notwendig sind, könnte man bei Einsparungen bei den weiteren im Jahr 2013 geplanten Baumaßnahmen auf dem Friedhof Klingenstein erwirtschaften oder als überplanmäßige Ausgaben beantragen.

Beschlussvorschlag

Zustimmung zur vorgeschlagenen Erneuerung der Zaunanlage auf dem Friedhof Ehrenstein mit Finanzierungsvorschlag


Thomas Schwäbe
Leiter Haupt- und Personalamt



Friedhof Ehrenstein

Geländer/Absturzsicherungen

Kurasch, Freie Garten- und Landschaftsarchitekten

FRIEDHOF BLAUSTEIN-EHRENSTEIN


Büro für Garten- und Landschaftsplanung Kurzeck
Hauptstraße 36 897195 Staig
Tel. 07346/2824 Fax 07346/2877 Mail kurzeck@gmx.de

19. Sept. 2012

● ENTWURF UMGESTALTUNGSMASSNAHMEN ●

M 1:100

Austausch von Maschendrahtzäunen

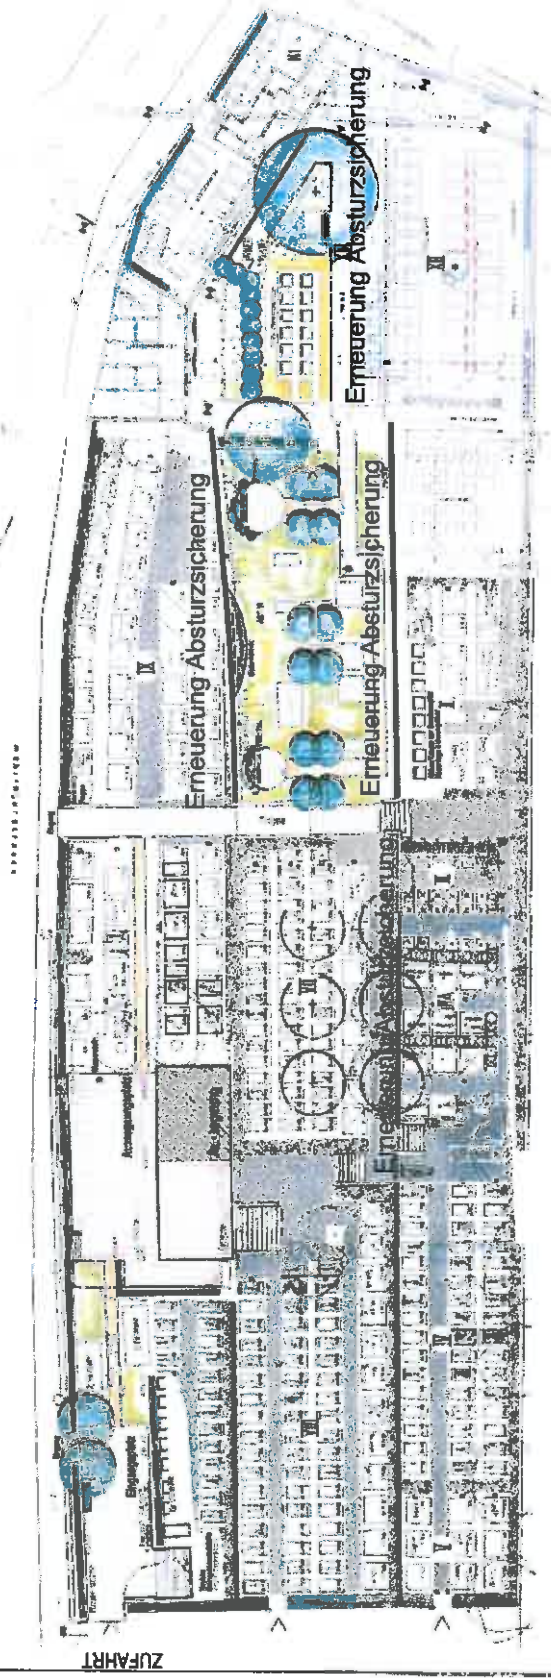



Bestehende Absturzicherung



Bestehende Absturzsicherung



Erste Planung einer Absturzsicherung



Kostengünstigere Absturzsicherung (Modell)



Detail: Montage auf Mauer