



Gemeinde Blaustein  
Alb-Donau-Kreis  
Beschlussvorlage

**Beratungsgremium:**

**Ehrenstein-Klingenstein-Ausschuss**

**Sitzung am**

**07.05.2013**

**Vorlagen Nr.**

**12 /2013**

öffentlich  
 nicht-öffentlich

**Beratungsgegenstand:**

Anlegung eines Gemeinschaftsfeldes auf dem Friedhof Klingenstein

**Beschlussantrag:**

Zustimmung auf Anlegung eines Gemeinschaftsfeldes auf dem Friedhof Klingenstein und zur beschränkten Ausschreibung

**Vorberatungen**

**keine**

**Empfehlung der Vorberatung:**

Thomas Kayser  
Bürgermeister

## **Sachverhalt**

Das bestehende anonyme Urnenfeld auf dem Friedhof Klingenstein ist mit 45 Urnen belegt und wurde im März 2013 für weitere Belegungen geschlossen. 1999 wurde das Feld als Gemeinschaftsfeld angelegt, da Bestattungen von Amts wegen (fehlende Angehörige) auch in Blaustein ein Thema wurden.

Später wurden auch Bestattungen zugelassen, die gezielt anonym sein sollten und Angehörige von der Grabpflege entbinden. Der Bedarf an anonymen Bestattungen und auch Zwangsbestattungen nehmen zu, so dass man sich Gedanken über eine Neuanlage eines anonymen Urnenfeldes und /oder eines Gemeinschaftsfeldes machen muss. Dazu kommt, dass das bestehende anonyme Urnenfeld von der Lage her störend für den Bestattungsbetrieb ist und somit auch im Rahmen der Neukonzeption verlegt werden sollte (Umbettung).

Auffallend bei aktuellen und vergangenen anonymen Bestattungen ist, dass Angehörige doch einen gewissen Gedenkbedarf haben und an dem bestehenden anonymen Feld oftmals Gedenkgegenstände angebracht/niedergelegt werden.

## **Neukonzeption**

Der oben genannte Sachverhalt führt dazu, dass sich die Friedhofsverwaltung und das Büro Kurasch zu dieser Situation Gedanken gemacht und in die folgende Lösungsmöglichkeit eingearbeitet hat. Nachdem die tatsächliche Situation bei der Belegung des anonymen Urnenfeldes zeigt, dass doch gewisse Trauerrituale praktiziert werden und da ein Gemeinschaftsurnenfeld dies ermöglicht, wird folgendes Vorgeschlagen:

1. Neuanlage einer Urnengemeinschaftsanlage in der Abteilung VIII auf dem Friedhof Klingenstein im Jahr 2013 (Vorstellung der Planung durch das Büro Kurasch)
2. Planung einer neuen anonymen Urnenanlage im Rahmen der Gesamtkonzeption für den Friedhof Klingenstein im Jahr 2013
3. Anlegung einer neuen anonymen Urnenanlage 2014 oder ff
4. Umbettung der Urnen im bestehenden anonymen Urnenfeld in die neue anonyme Grabanlage nach deren Fertigstellung 2014 oder ff

## **Finanzierung**

### **Neuanlage Urnengemeinschaftsfeld in der Abteilung VIII auf dem Friedhof Klingenstein:**

Bruttokosten (einschließlich Baunebenkosten) 19.900,- €

HH-Mittel 2013 wurden nicht eingestellt. Es wird vorgeschlagen, die eingestellten HH-Mittel für die Dachsanierung des Friedhofgebäudes in Klingenstein in Höhe von 20.000,- € zu verwenden. Das macht auch Sinn, da noch keine Sanierungs- und

Umbauplanung des Friedhofgebäudes im Rahmen der Gesamtanierungsplanung des Friedhofes Klingenstein vorliegt.

### **Gesamtplanung Neukonzeption und Erweiterung des Friedhofs Klingenstein**

HH-Mittel 2013

Planung Friedhof 5.000,- €

Planung Gebäude 5.000,- €

Planung Büro Kurasch unter Einbezug EKA, Kirchen und interessierten Bürgern.

Thomas Schwäble

Leiter Haupt- und Personalamt

#### **Anlagen:**

Erläuterung anonymes Urnenfeld

Erläuterung Urnengemeinschaftsfeld



**Friedhof Klingenstein**

**Urnenbestattung**


**Kurasch, Freie Garten- und Landschaftsarchitekten**



Vorgesehener Standort

# GEMEINSCHAFTSGRABANLAGE

Grabpflege durch Gemeinde gewährleistet  
jedes Urnengrab mit Namenstafel und Daten

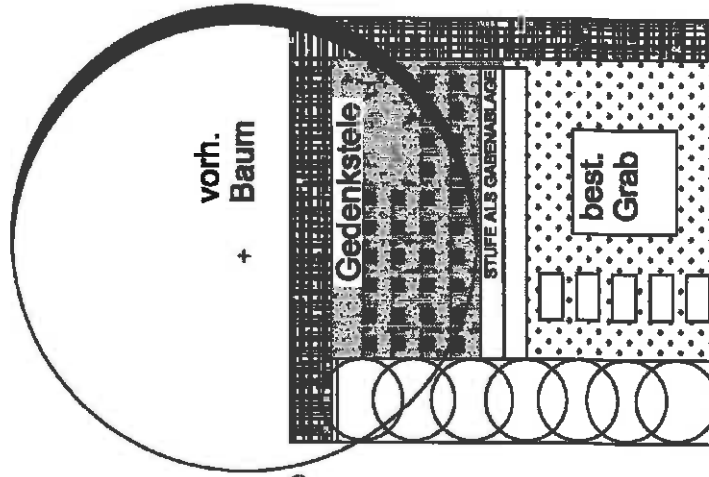

Neupflanzung Hecke

Grabfläche mit flächiger Bepflanzung  
z.B. Immergrün

freie Bepflanzung

**ABT. VII**

best.  
Grab

best.  
Grab

best.  
Grab


**ABT. VIII**  
STANDORT FÜR  
GEMEINSCHAFTSGRABFELD  
FÜR 32 URNEN

bestehender Hauptweg zur Aussegnungshalle

ANDERE MÖGLICHKEIT

STANDORT FÜR  
GEMEINSCHAFTSGRABFELD  
am Friedhof Klingenstein  
Lageplan M 1:100

Beauherr:  
Gemeinde Blaustein  
Marktplatz 2  
88134 Blaustein  
Planung:  
Büro f. Landschaftsplanung Kureoch  
Hauptstraße 38, 88166 Stang  
Tel. 07346-8824  
Stang, den 6. April 2013

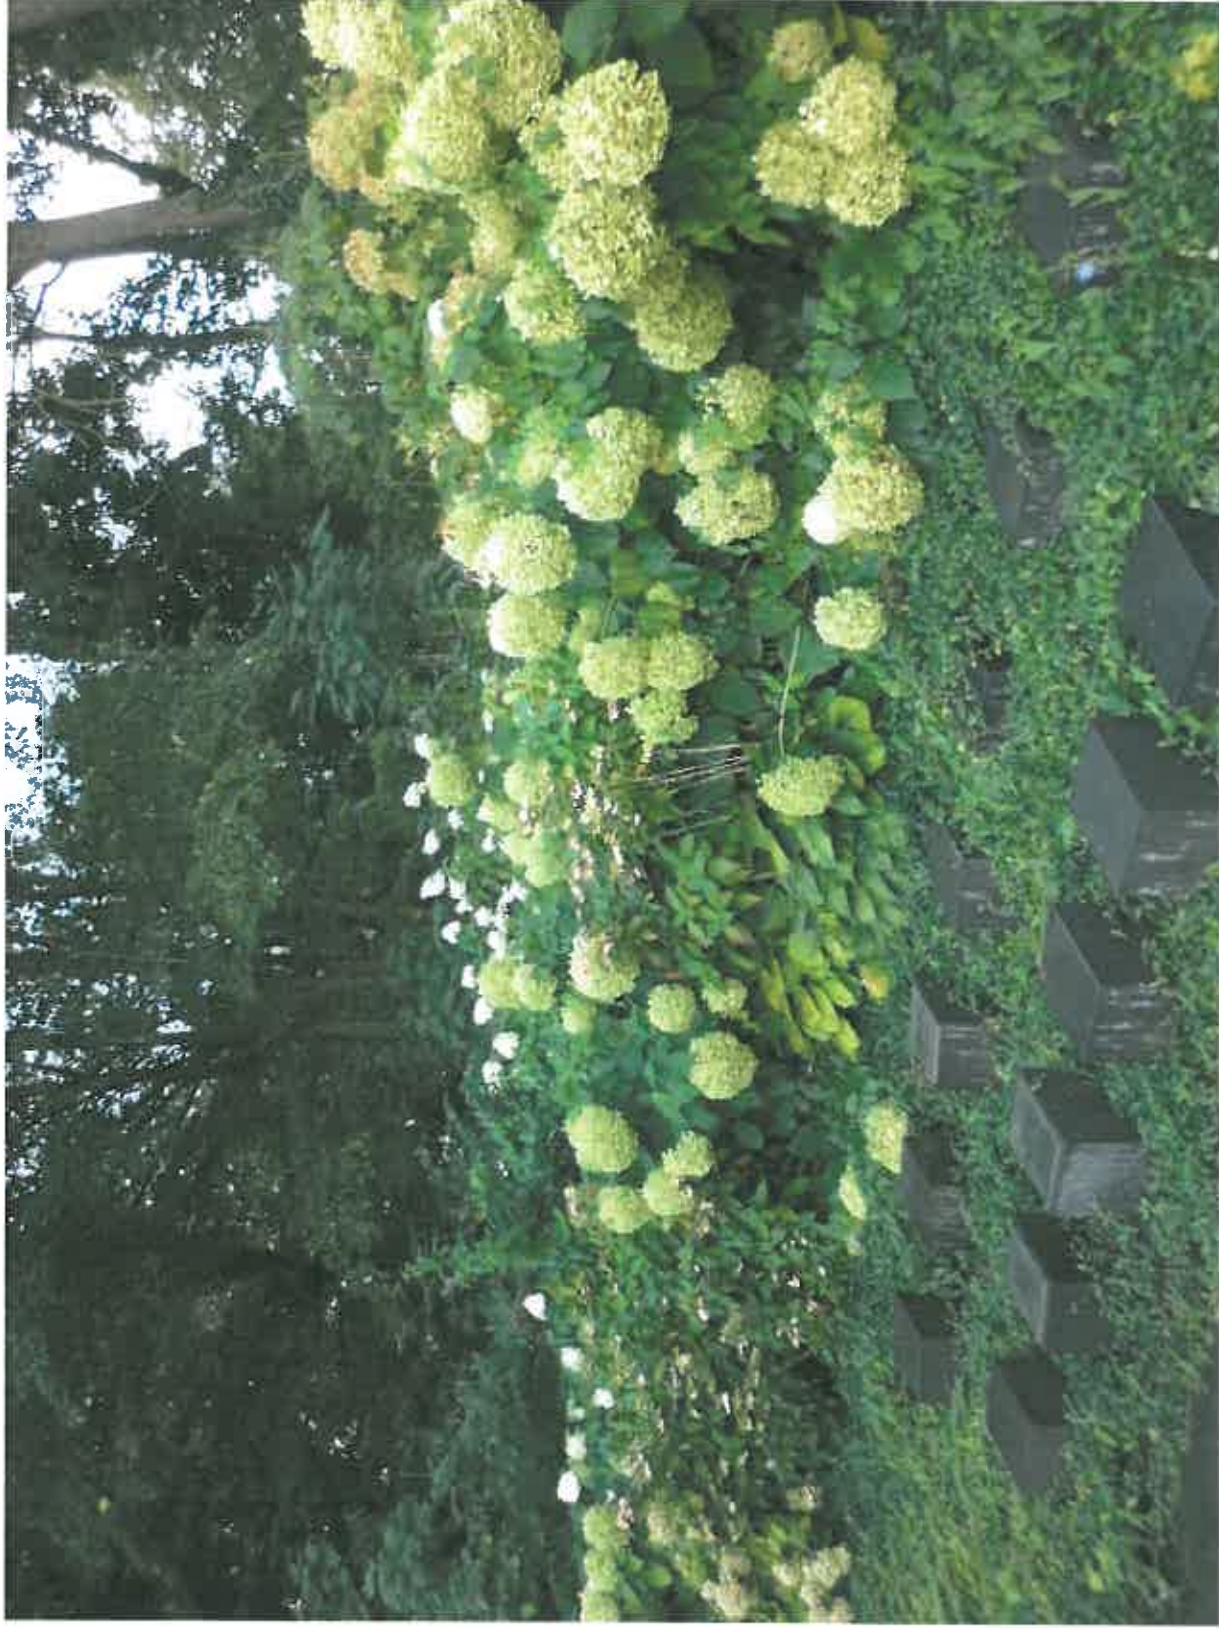

Friedhof Erbach, Urnengemeinschaftsgrabfeld