



Gemeinde Blaustein
Alb-Donau-Kreis
Beschlussvorlage

Beratungsgremium:

Ehrenstein-Klingenstein-Ausschuss

Sitzung am

08.10.2013

Vorlagen Nr.

29 /2013

öffentlich
 nicht-öffentlich

Beratungsgegenstand:

Marktplatz Ehrenstein, Umgestaltung der Grünflächen vor der Kirche St. Martin

Beschlussantrag:

Kenntnisnahme

Vorberatungen:

keine


Thomas Kayser
Bürgermeister


Im Zuge der Umgestaltung des Spielplatzes am Marktplatz wurde auch die Instandsetzung bzw. teilweise Erneuerung des Verbindungswegs vom Marktplatz zur Hummelstraße beauftragt. Die Arbeiten sollen von Fa. Gall im Oktober ausgeführt werden.

Dabei ist geplant, den Weg zu Lasten der Grünfläche vor der Außenwand der Kirche St. Martin zu verbreitern, sowie eine dreieckige Fläche der Grüninsel mit Baum vor der Kirche abzuschneiden und ebenfalls zu pflastern.

Damit soll die Zufahrtsmöglichkeit für die Marktbesucher und für die Feuerwehr bei Marktbetrieb verbessert werden.

A handwritten signature in black ink, consisting of a large, stylized initial 'M' followed by a series of loops and a long horizontal stroke ending in a small circle.

Markus Krämer
Ortsbaumeister

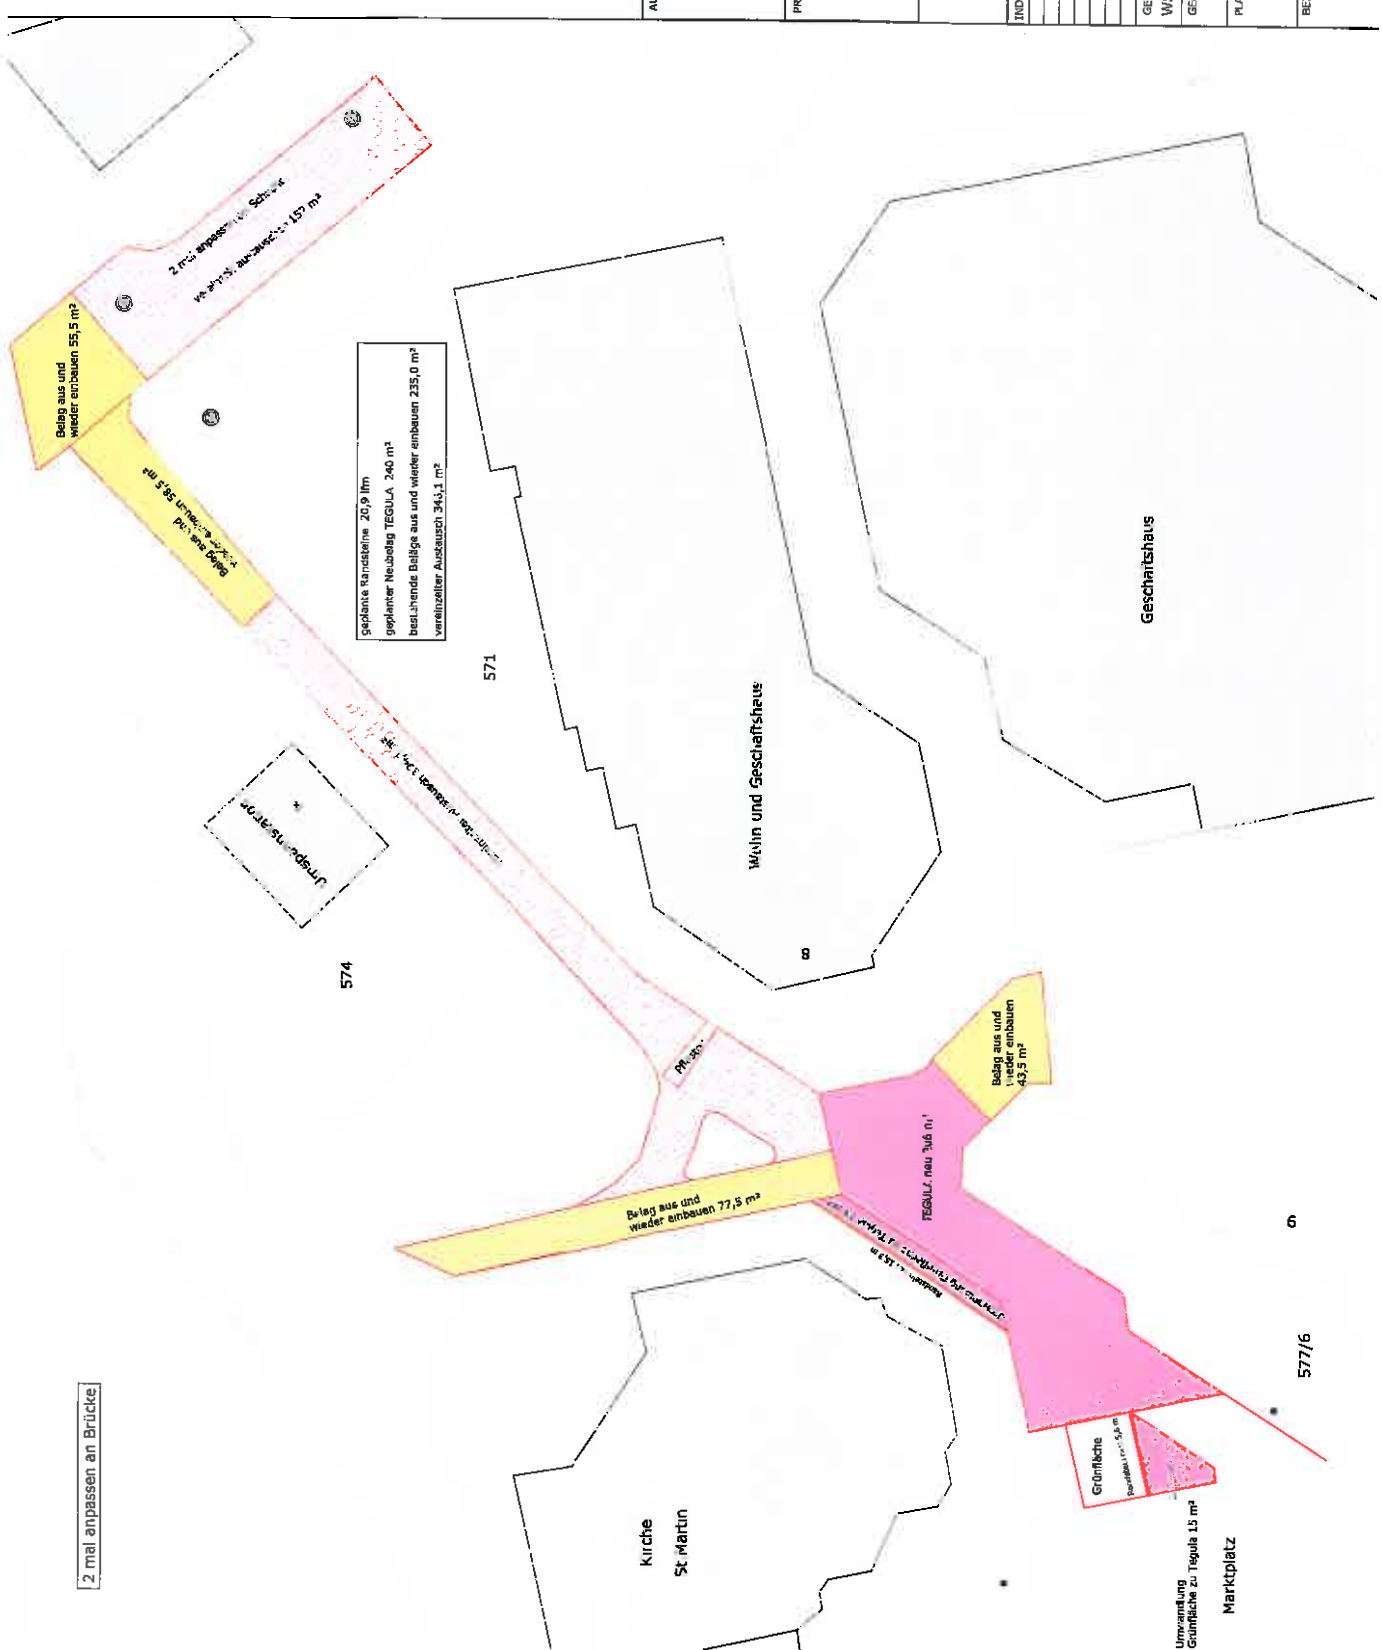

2 mal anpassen an Brücke

AUFTRAGGEBER GEMEINDE BLAUSTEIN Marktplatz 2 89143 Blaustein	PLANUNG A. MÜNCH ERBAU- / TIERBAU AM Architekt München, Heubühlstr. 47 ALB-STRASSE 27 89143 Blaustein Tel. 09141 12962 E-Mail: info@am-mu.de www.am-mu.de
PROJEKT SANIERUNG GEHWEGE BEIM MARKTPLATZ	

INDEX	NR.	DATUM	GEZ.	GEP.	ÄNDERUNG ZU VORHER. LAGEPLÄNEN	PREIS	ALB-ODRUM-KREIS
							BLAUSTEIN
							BLAUSTEIN

GEZEICHNET WS 06-03-2013	DATUM	MASSTAB 1 : 200	PROJEKTNUMMER 130015
GEPRÜFT	PLANFORMAT	PLANNUMMER 130015_200	INDEX

PLANINHALT
Pflastersanierung

BEZEICHNUNG