



Gemeinde Blaustein
Alb-Donau-Kreis
Beschlussvorlage

Beratungsgremium: Ehrenstein-Klingenstein-Ausschuss

Sitzung am 08.10.2013

Vorlagen Nr. 20/2013

öffentlich
 nicht-öffentlich

Beratungsgegenstand:


Verlegung Bushaltestelle Erhard-Grözinger-Straße, Ortsteil Ehrenstein:
Planungsvorschlag

Beschlussantrag:

Zustimmung zur Planung

Vorberatungen:

keine

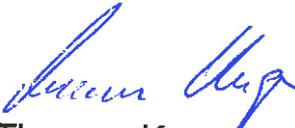
Thomas Kayser
Bürgermeister

Im Zuge der Verbesserung des ÖPNV-Angebots in Blaustein wurde eine Buslinie durch die Erhard-Grözinger-Straße geführt. Dafür wurden im Platzbereich des Bürgerzentrums Pfaffenhau Bushaltestellen eingerichtet, die in der ursprünglichen Planung der Platzgestaltung nicht vorgesehen waren. Diese Haltestellen verfügen daher nicht über die eigentlich notwendigen Ein- und Ausstiege mit Hochborden sowie Wartehallen.

In der planerischen Untersuchung des Bereichs hat sich gezeigt, dass die entsprechende Nachrüstung der aktuell bestehenden Haltestellen im Platzbereich sehr weitgehende Änderungen mit sich ziehen würde. Abgesehen vom Eingriff in den Platzbelag müsste die Außenspielfläche des Kindergartens wieder auf einen geradlinigen Abschluss zurückgebaut werden, um eine ausreichend lange, nicht gekrümmte Haltestellenkante bauen zu können.

Daher wird im beiliegenden Vorentwurf vorgeschlagen, die Haltestellen außerhalb des eigentlichen Platzbereichs anzulegen. Eine gemeinsame Begehung der Örtlichkeit mit Vertretern der Verkehrsbehörde des Landratsamts und der Verkehrspolizei hat ergeben, dass der Planung aus verkehrlicher Sicht zugestimmt wurde.

Eine erste Kostenschätzung beläuft sich auf ca. 95.000 €. Dabei wurde angenommen, dass die am Bahnhof Herrlingen kürzlich abgebauten Wartehallen aufgearbeitet und wiederverwendet werden können.


Es wird vorgeschlagen, der Planung zuzustimmen und die Finanzierung und Realisierung für 2014 anzustreben.



Markus Krämer
Ortsbaumeister


GEMEINDE RLAUSTEN
 Alp-Dorfhof
 Bushaltstation
 „Erhard-Gebrüder-Strasse“
 Lagerhof
 14m/125m, 02.07.2013
 MBSERKELLER & LULM


Für nachfolgende Arbeiten: Gebäude-Str
 Projekt: Bauen_20130702_01

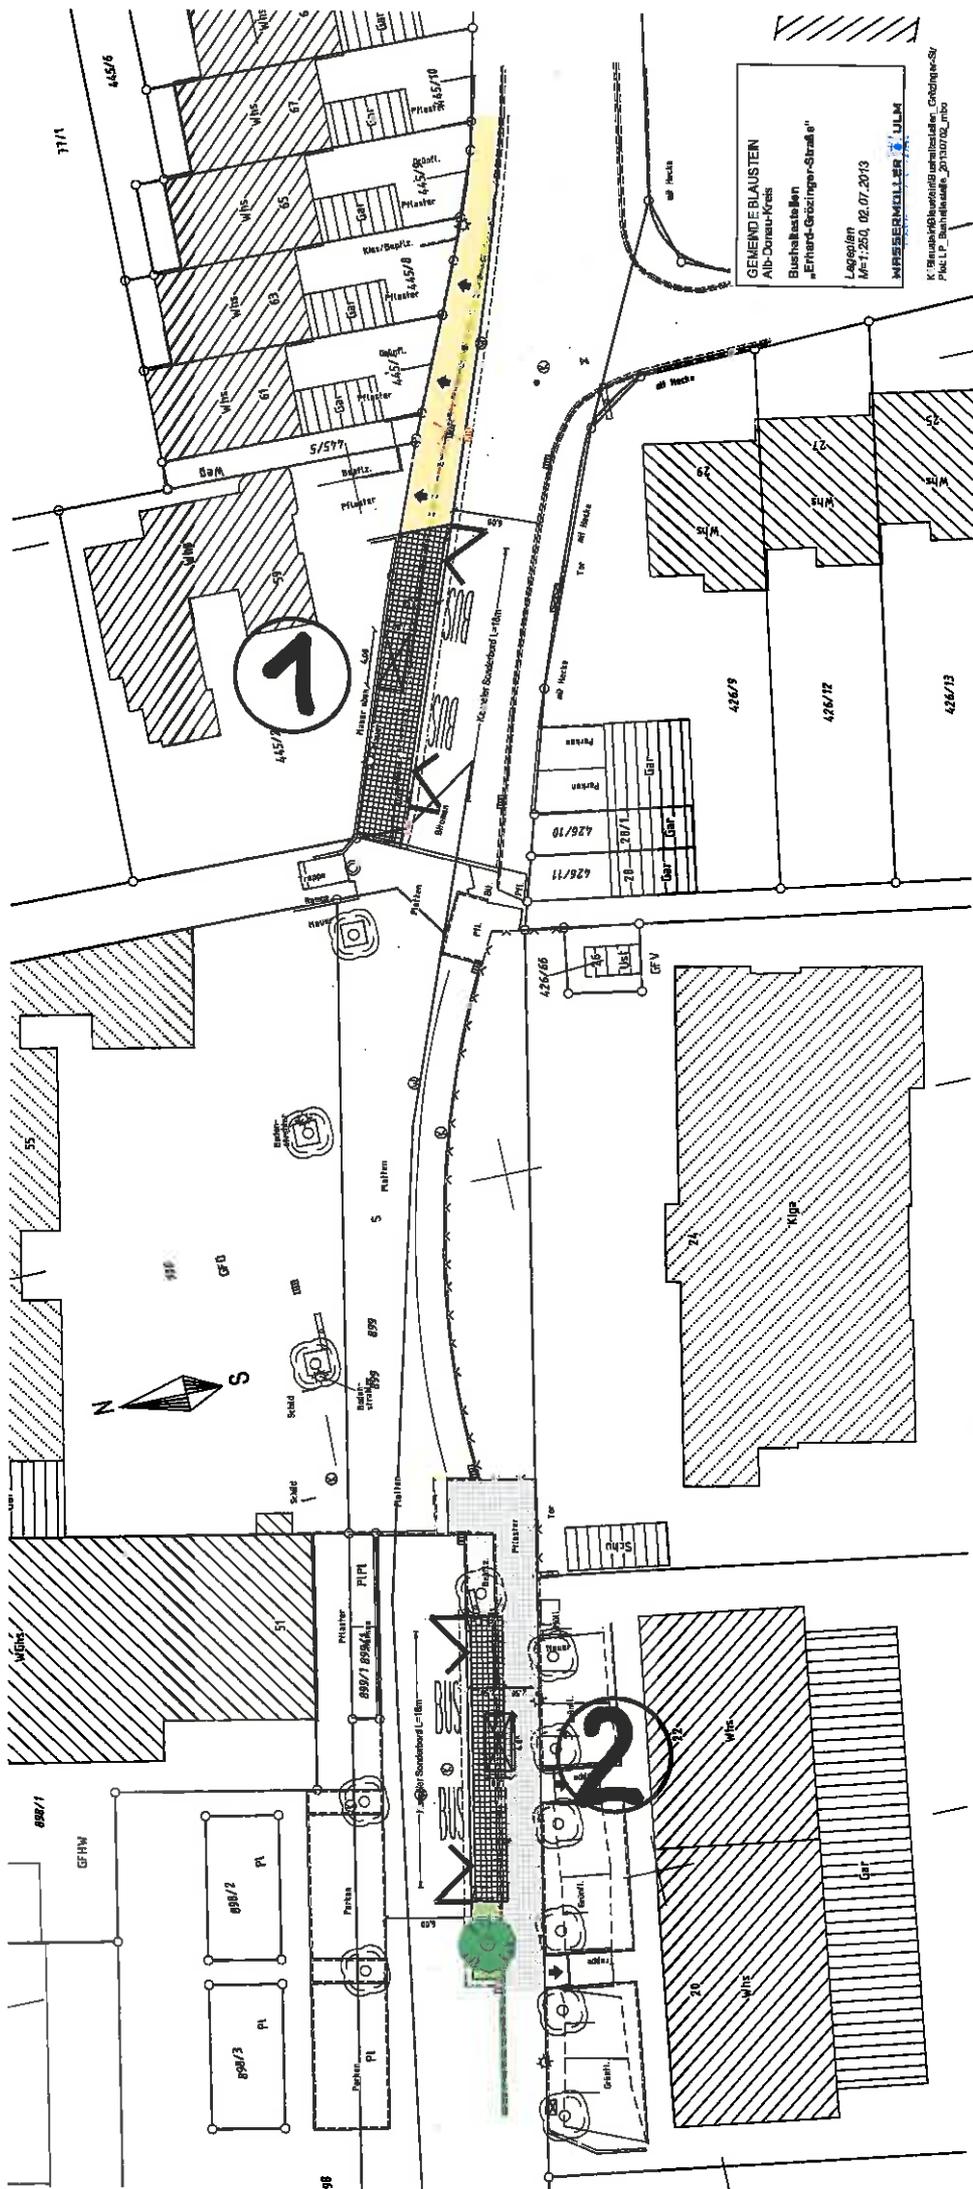

1

2

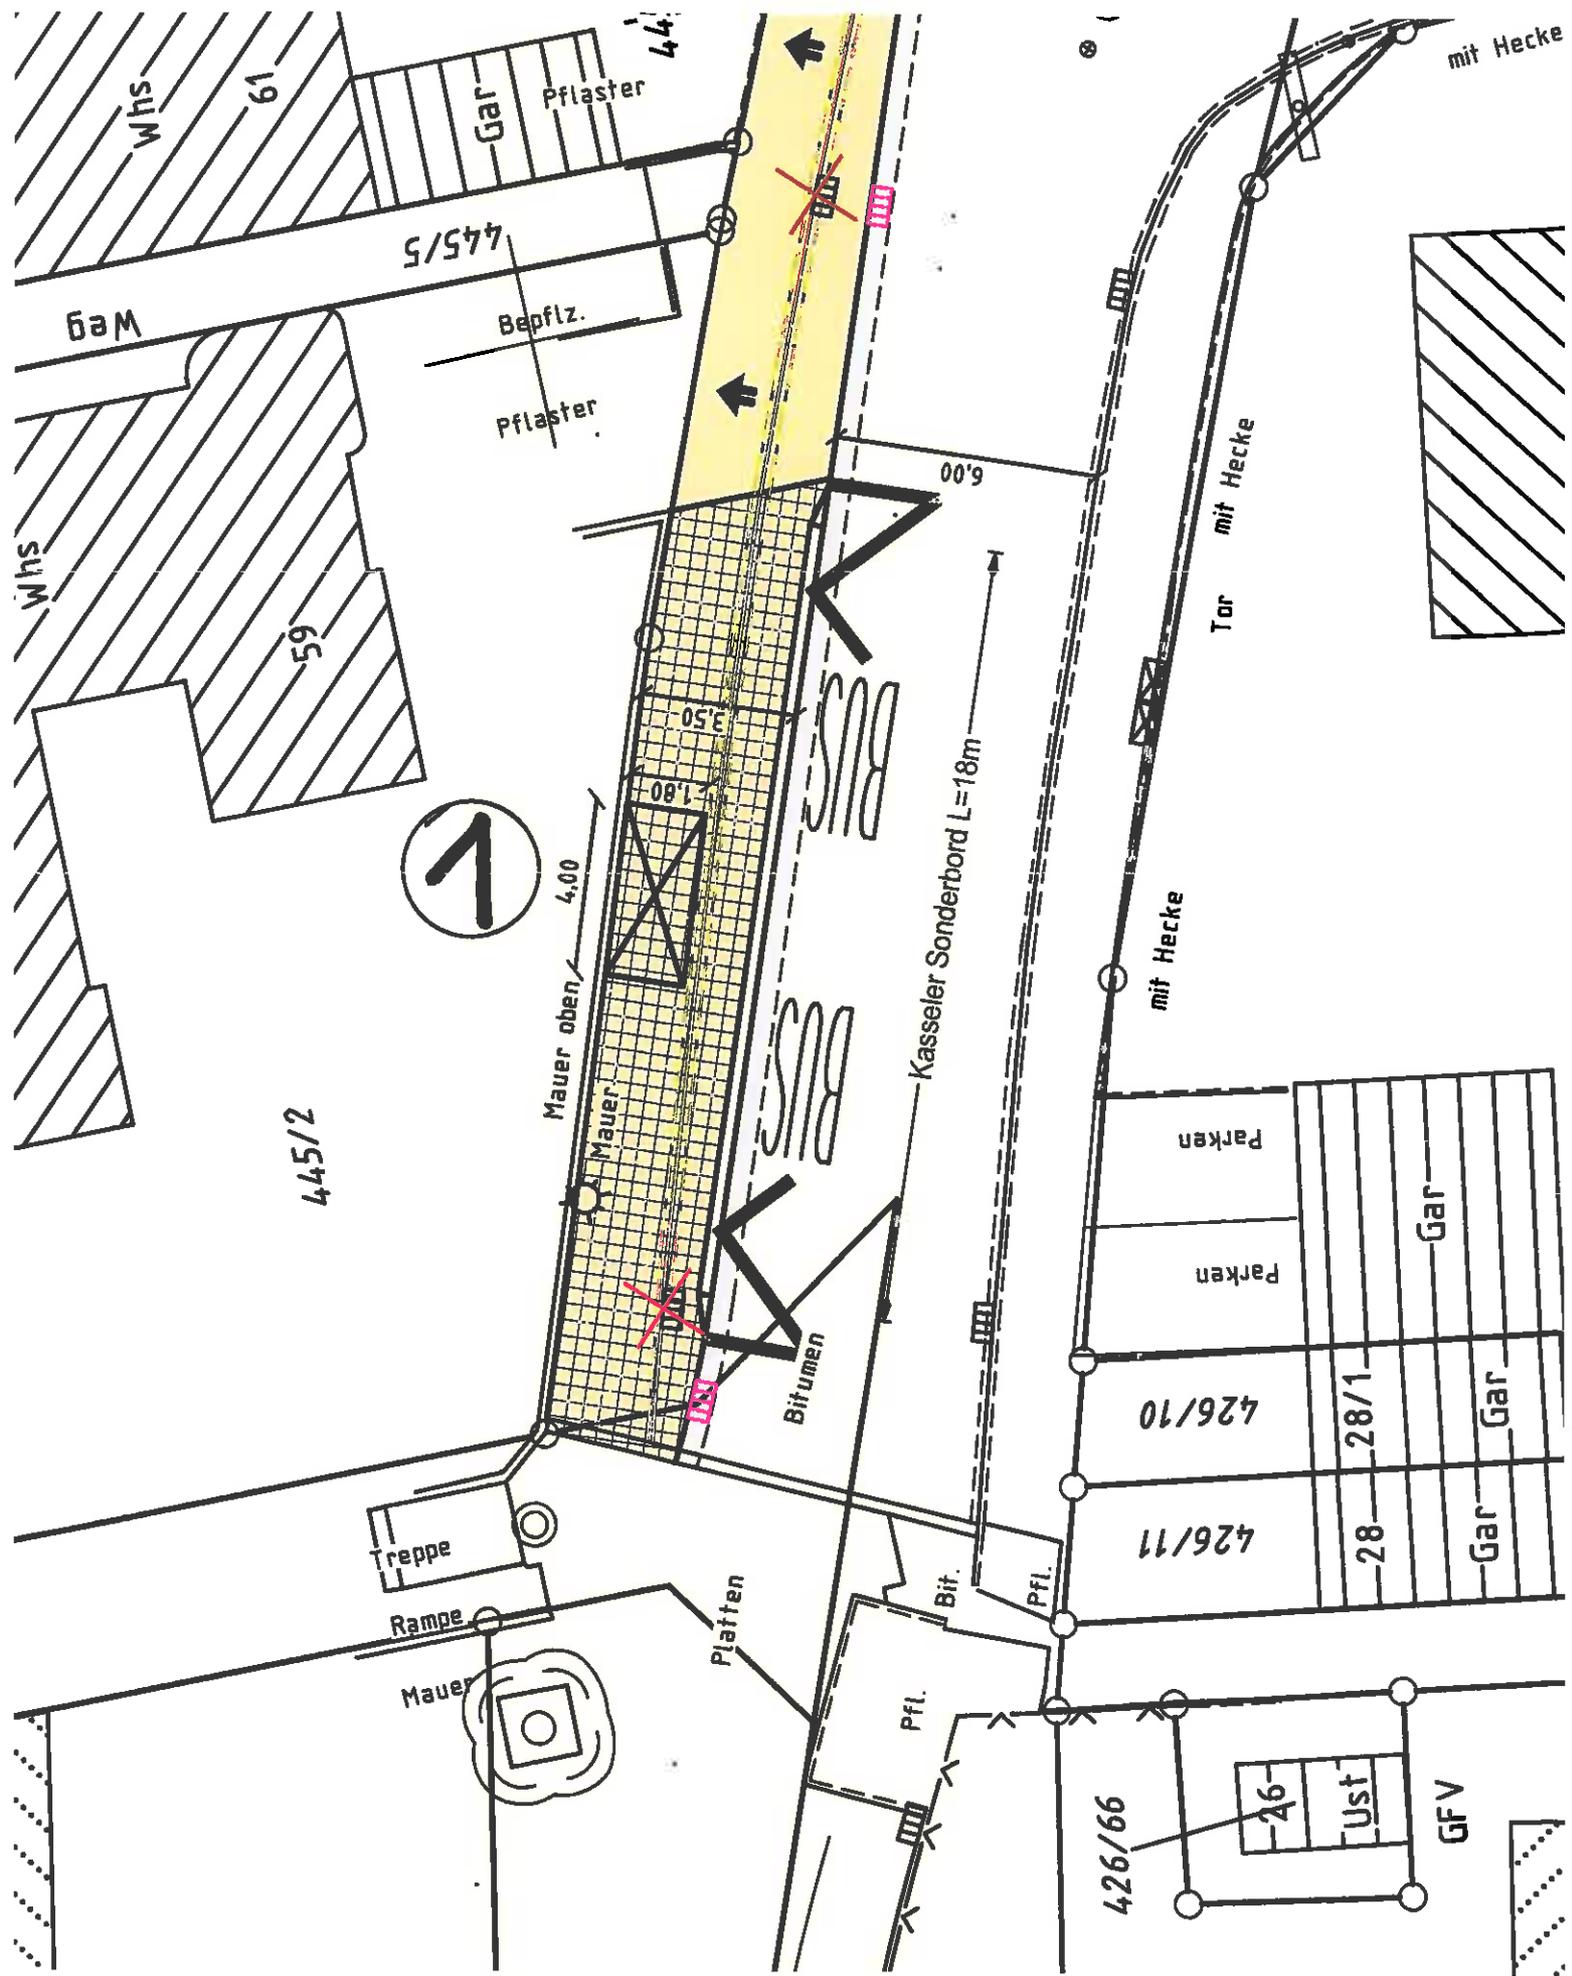

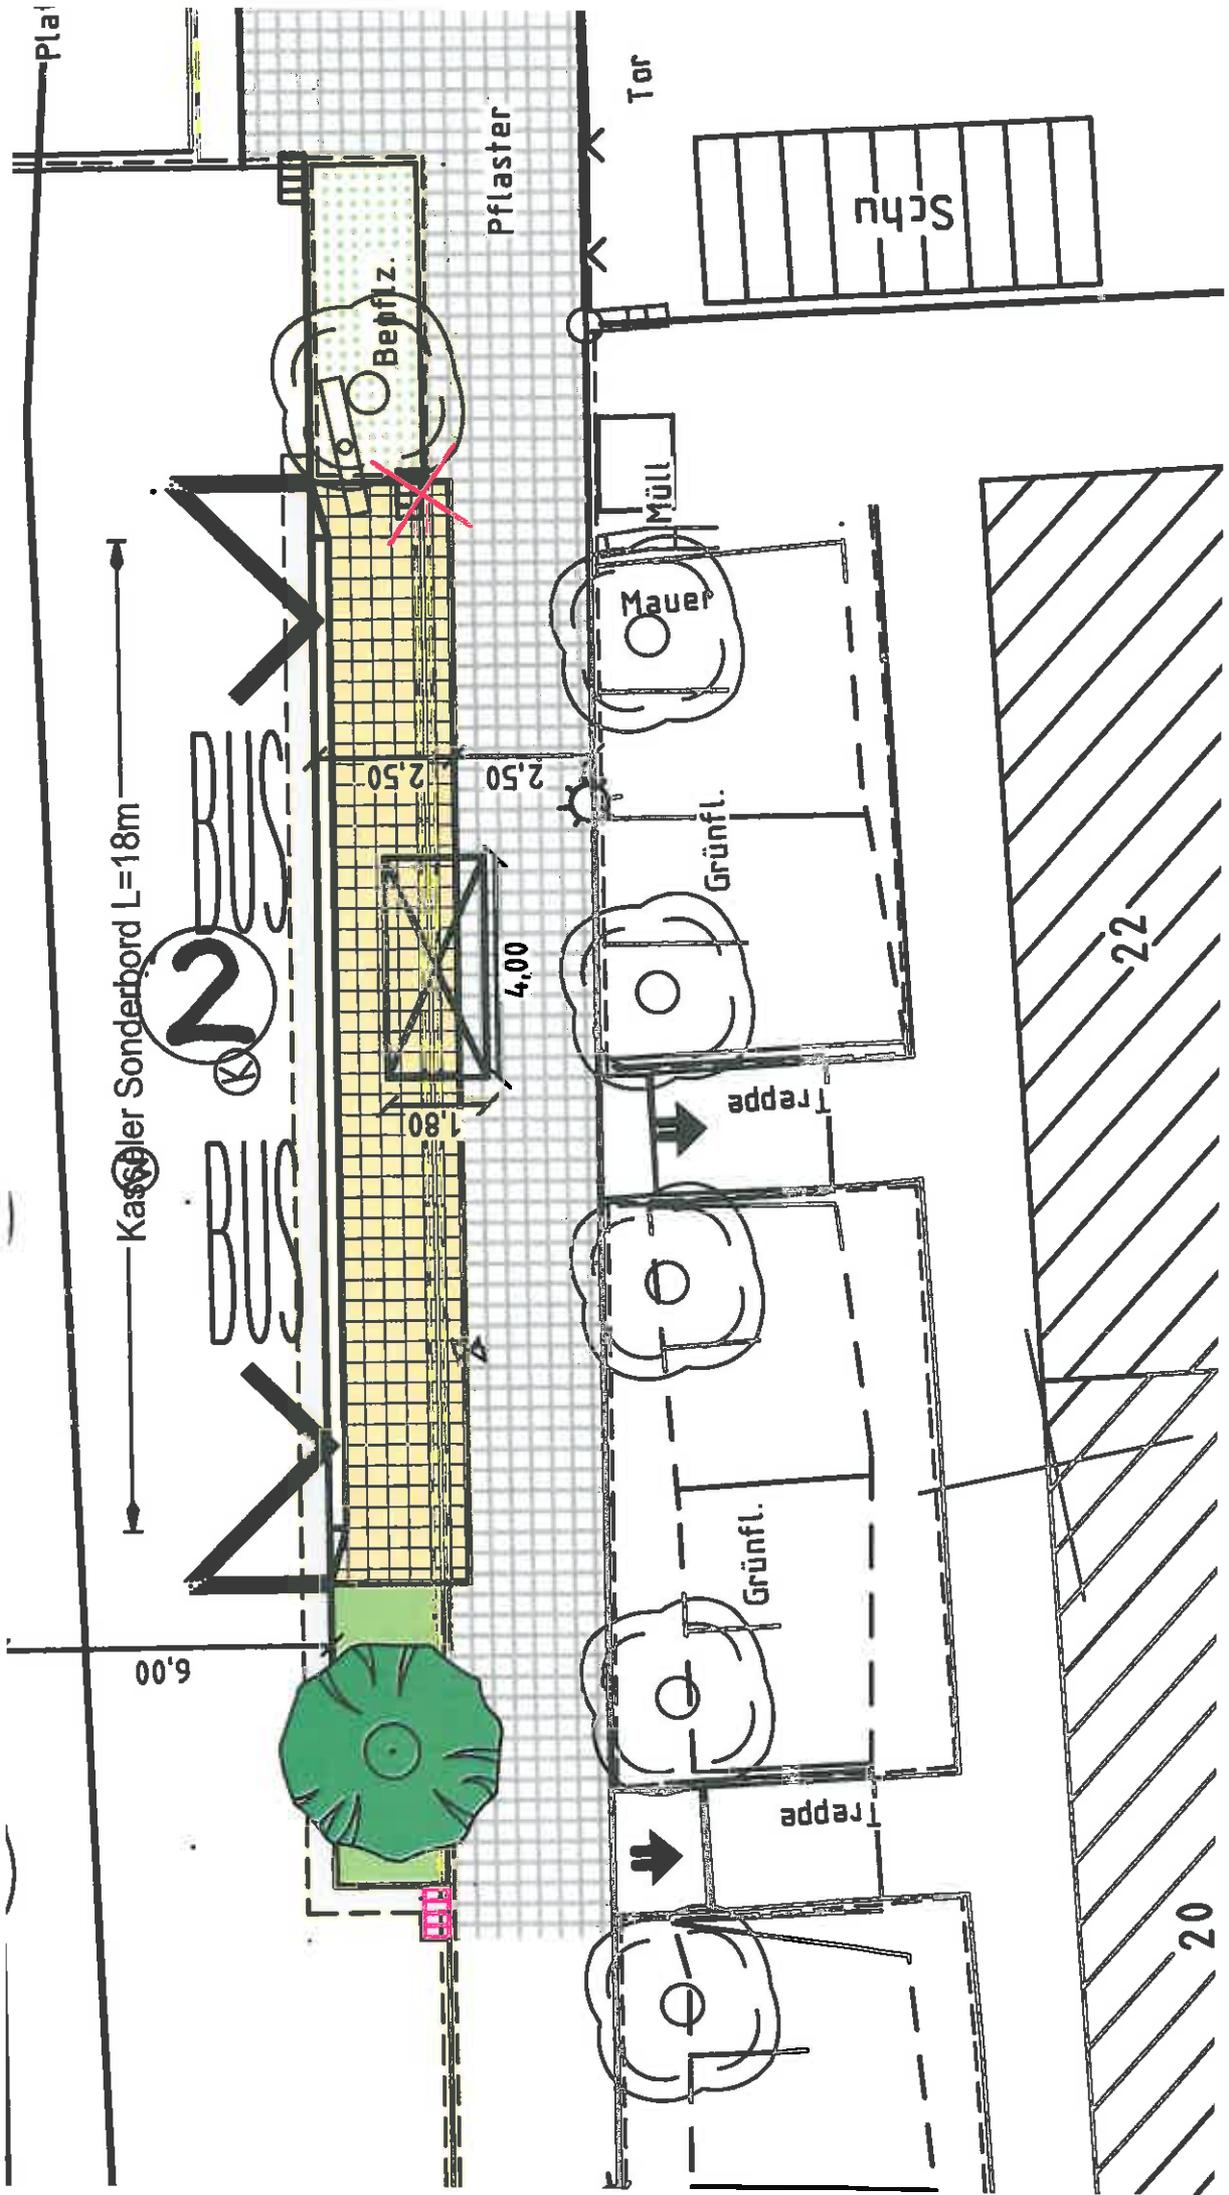

Plat

Kasseler Sonderbord L=18m

2

BUS

Befl. z.

Pflaster

Tor

Schu

Müll

Mauer

Grünfl.

Treppe

Grünfl.

Treppe

22

20

6.00

4.00
1.80

2.50