



Gemeinde Blaustein
Alb-Donau-Kreis
Beschlussvorlage

Beratungsgremium: Ehrenstein-Klingenstein-Ausschuss

Sitzung am 08.10.2013

Vorlagen Nr. 31/2013 öffentlich
 nicht-öffentlich

Beratungsgegenstand:

Juraweg, Ortsteil Ehrenstein: Ausbau des Verbindungswegs am
Studentenwohnheim zum Bahnsteig,
Vorstellung der Planung

Beschlussantrag:

Zustimmung zur Ausführung und Beauftragung der Firma Kästle aus
Schelklingen

Vorberatungen:

keine


Thomas Kayser
Bürgermeister

Die Eigentümer und Betreiber des Studentenwohnheims beabsichtigen, im Oktober mit dem Anlegen der Außenanlagen zu beginnen. Zwischen dem Grundstück des Studentenwohnheims und dem westlich angrenzenden Geschößwohnungsbau liegt ein gemeindeeigenes Flurstück. Darin liegt ein Kanal und es ist die Anlage eines Verbindungswegs vom Juraweg zum Bahnsteig geplant.


Die beiliegende Planung sieht einen 3 m breiten Weg sowie einen Grünstreifen mit Bäumen vor. Im Bereich der Aufweitung am Juraweg sollen 2 Stellplätze angelegt werden.

Da es sich anbietet, den Verbindungsweg im Zuge der Arbeiten am Studentenwohnheim herzustellen, hat die Gemeinde bei der von den privaten Bauherren beauftragten Garten- und Landschaftsbaufirma Kästle aus Schelklingen ein Angebot angefordert, es beläuft sich auf 20.744,32 € brutto.


Die Preise sind angemessen, daher soll Fa. Kästle beauftragt werden.



Markus Krämer
Ortsbaumeister

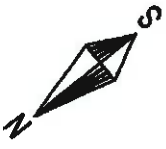

GEMEINDE BLAUSTEIN
Ortsteil Ehrenstein
Alb-Donau-Kreis
Fußwegeverbindung
Juraweg - Bahngelände
Lageplan
Maßstab 1:250 in DIN A 3
12.09.2013 imk

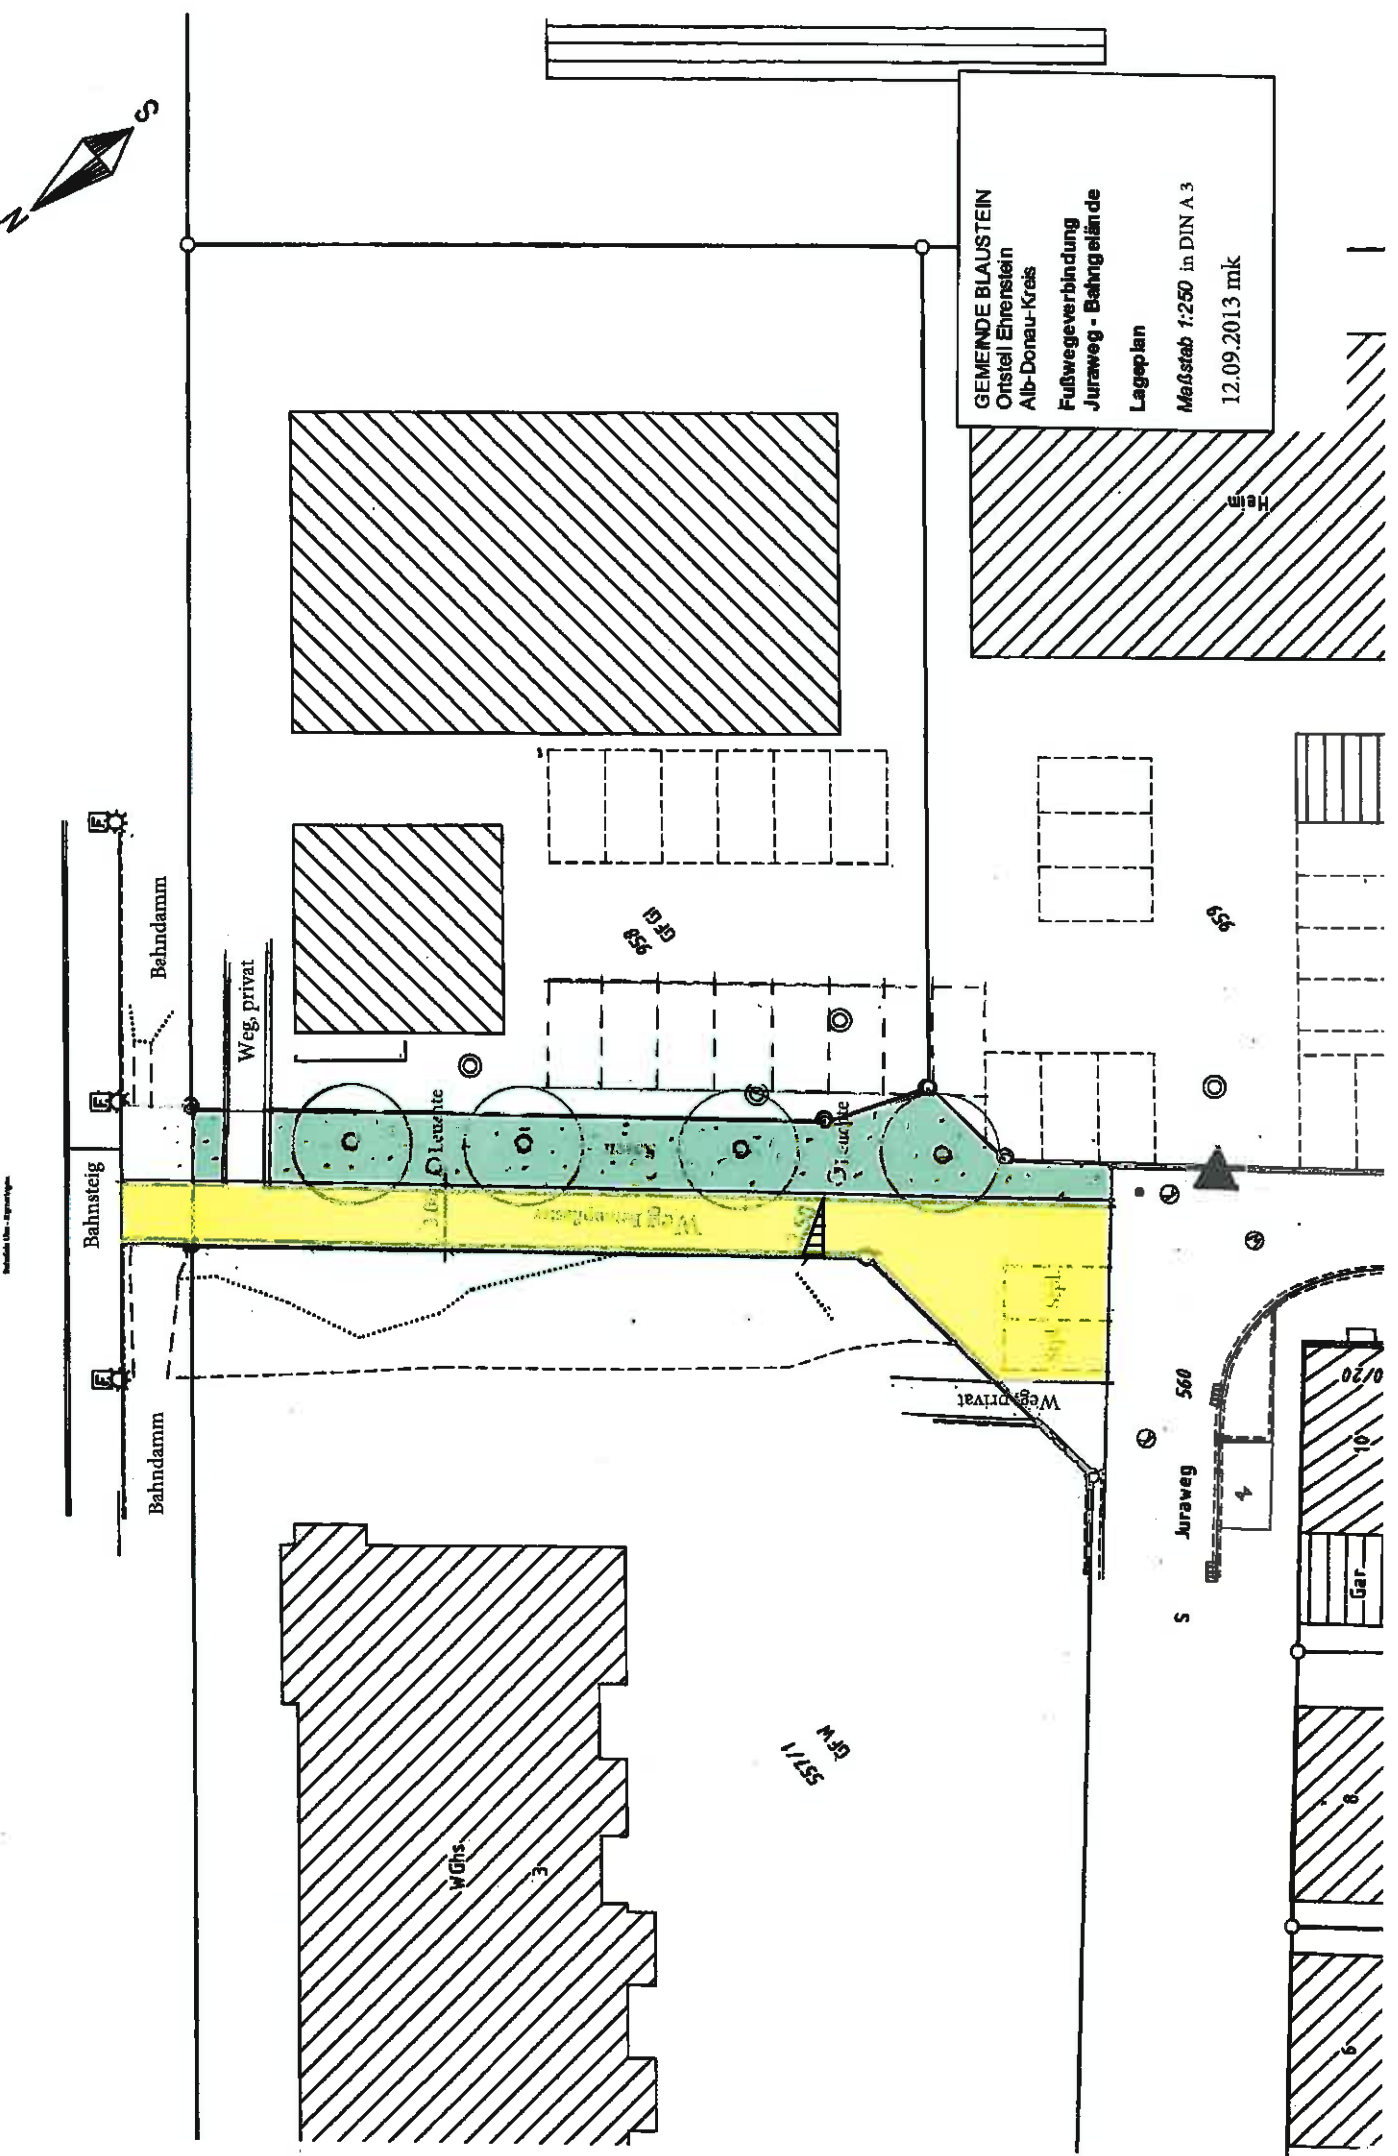

Verkehr über Bahngelände

Bahnsteig

Bahndamm

Behndamm

Weg privat

Dienste

Weg privat

S Juraweg 560

Gar

0/20

10

8

6

B 30
653

M 30
57/1
1/155

653

Heil