



Bebauungsplan "Bahnhofsbereich Ehrenstein, 3. Änderung, MARKTPLATZ Blaustein"
 Anlage, Plan mit Bestandshydranten

Wasserleitungsänderung


lt. Planung SWU v. 29.02.2021

(Mv.-Nr.: 22019639, Blatt 02/03)

Die Anforderungen des Landratsamtes mit Schreiben vom 15.07.2021 bezüglich der Löschwasserversorgung sind erfüllt.
 Die Löschwasserversorgung von 96 m³/h ist laut Messung der Fa. Barth vom 22.10.2020 bei einem Restdruck von 6 bar sichergestellt.

04.08.2021

Stadt Blaustein
 Marktplatz 2
 85134 Blaustein

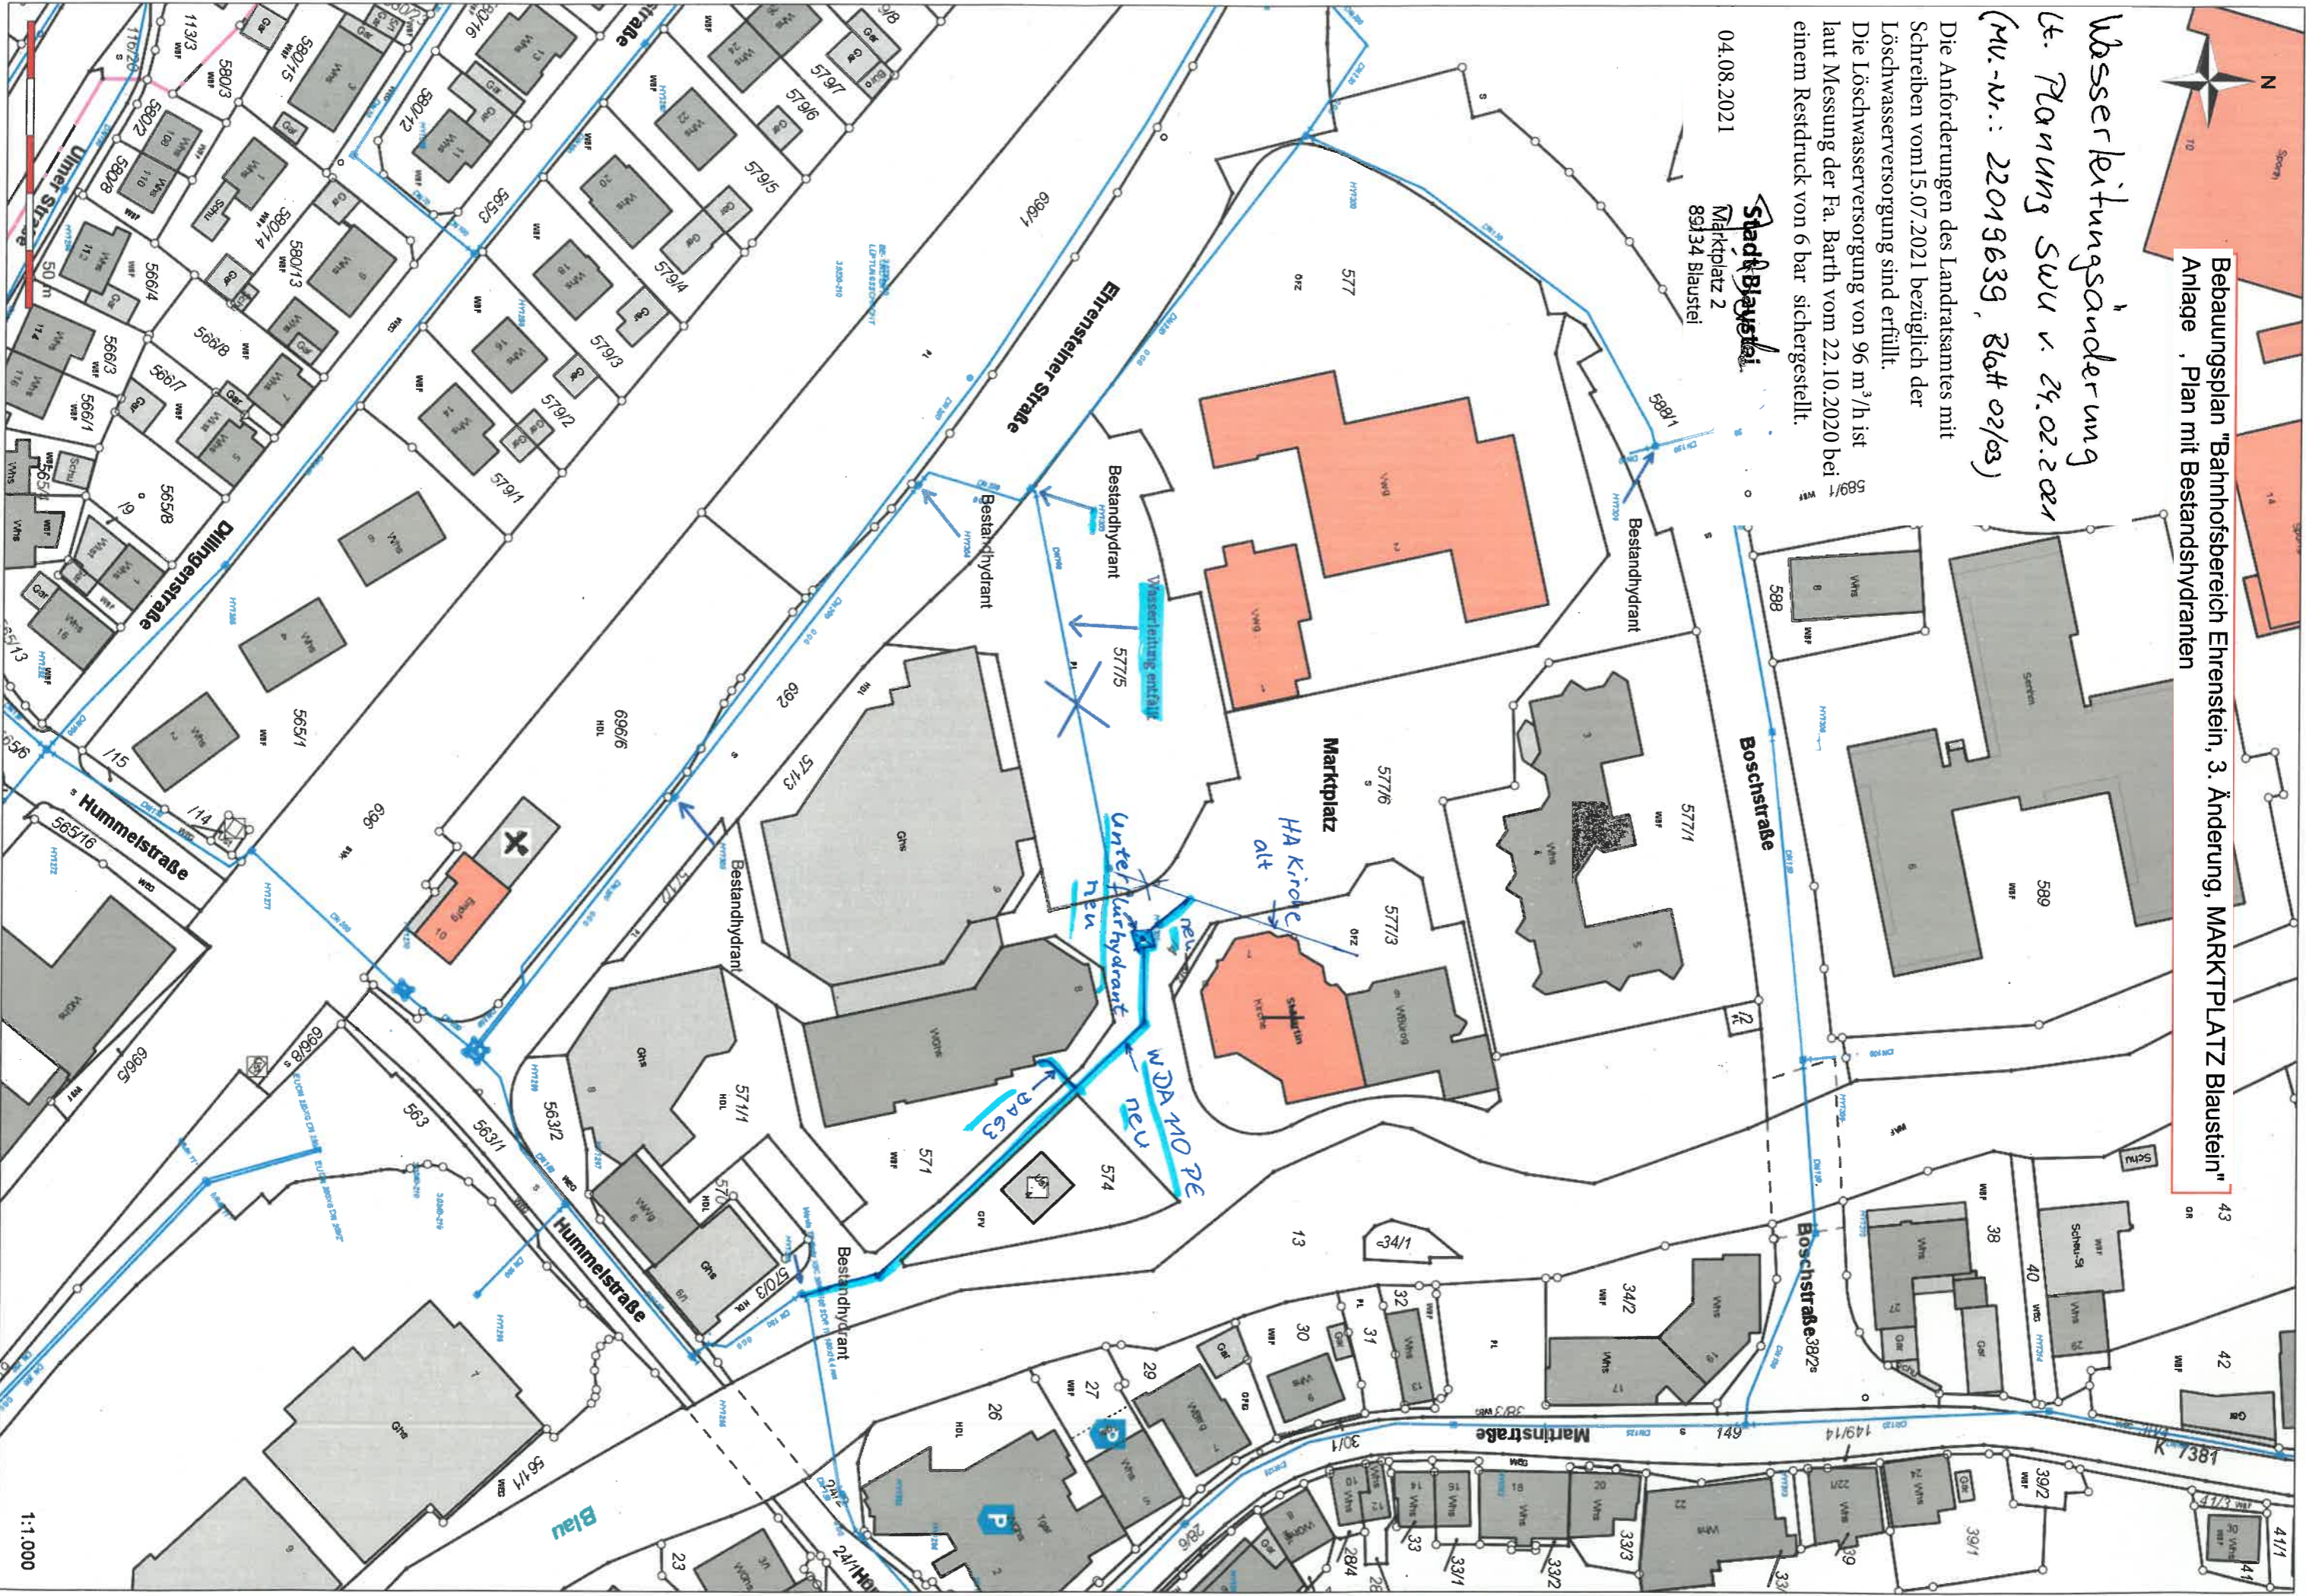

1:1.000