


**Bebauungsplan „Bahnhofsbereich Ehrenstein, 3. Änderung, MARKTPLATZ BLAUSTEIN“, Plan mit Entnahmestellen für Löschwasser im Radius von 300m, Anlage 8**

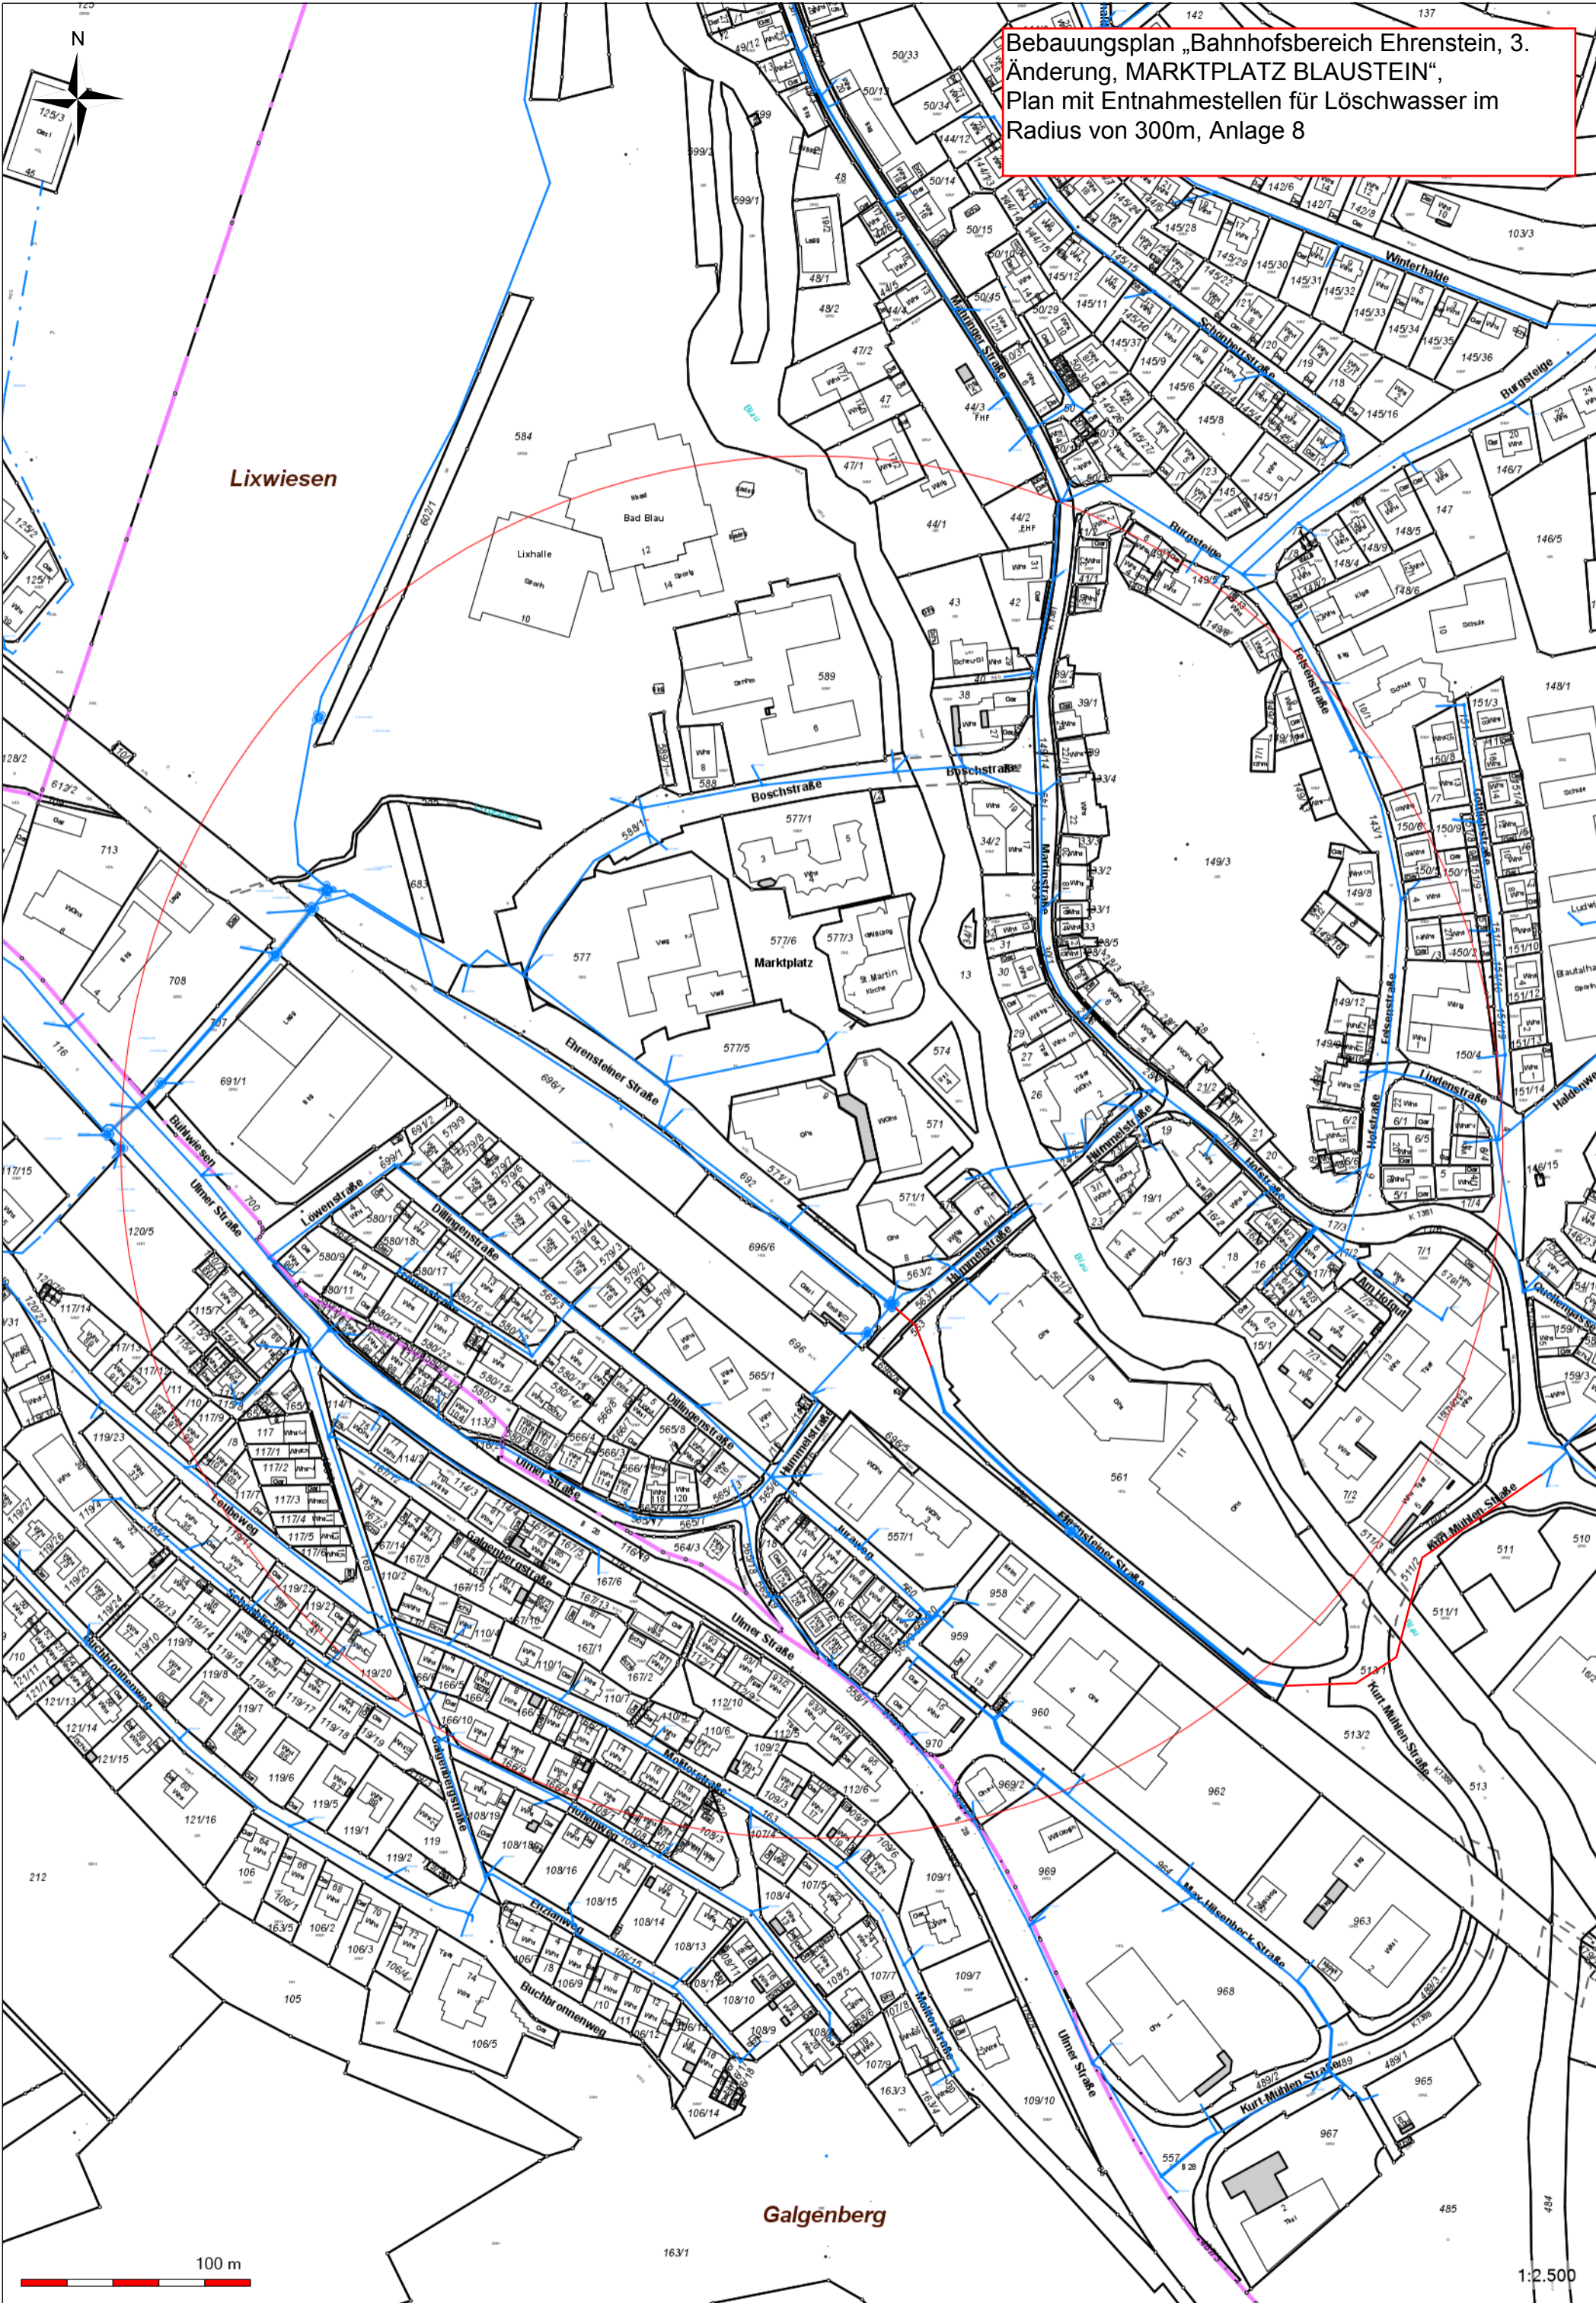

100 m

1:2.500